


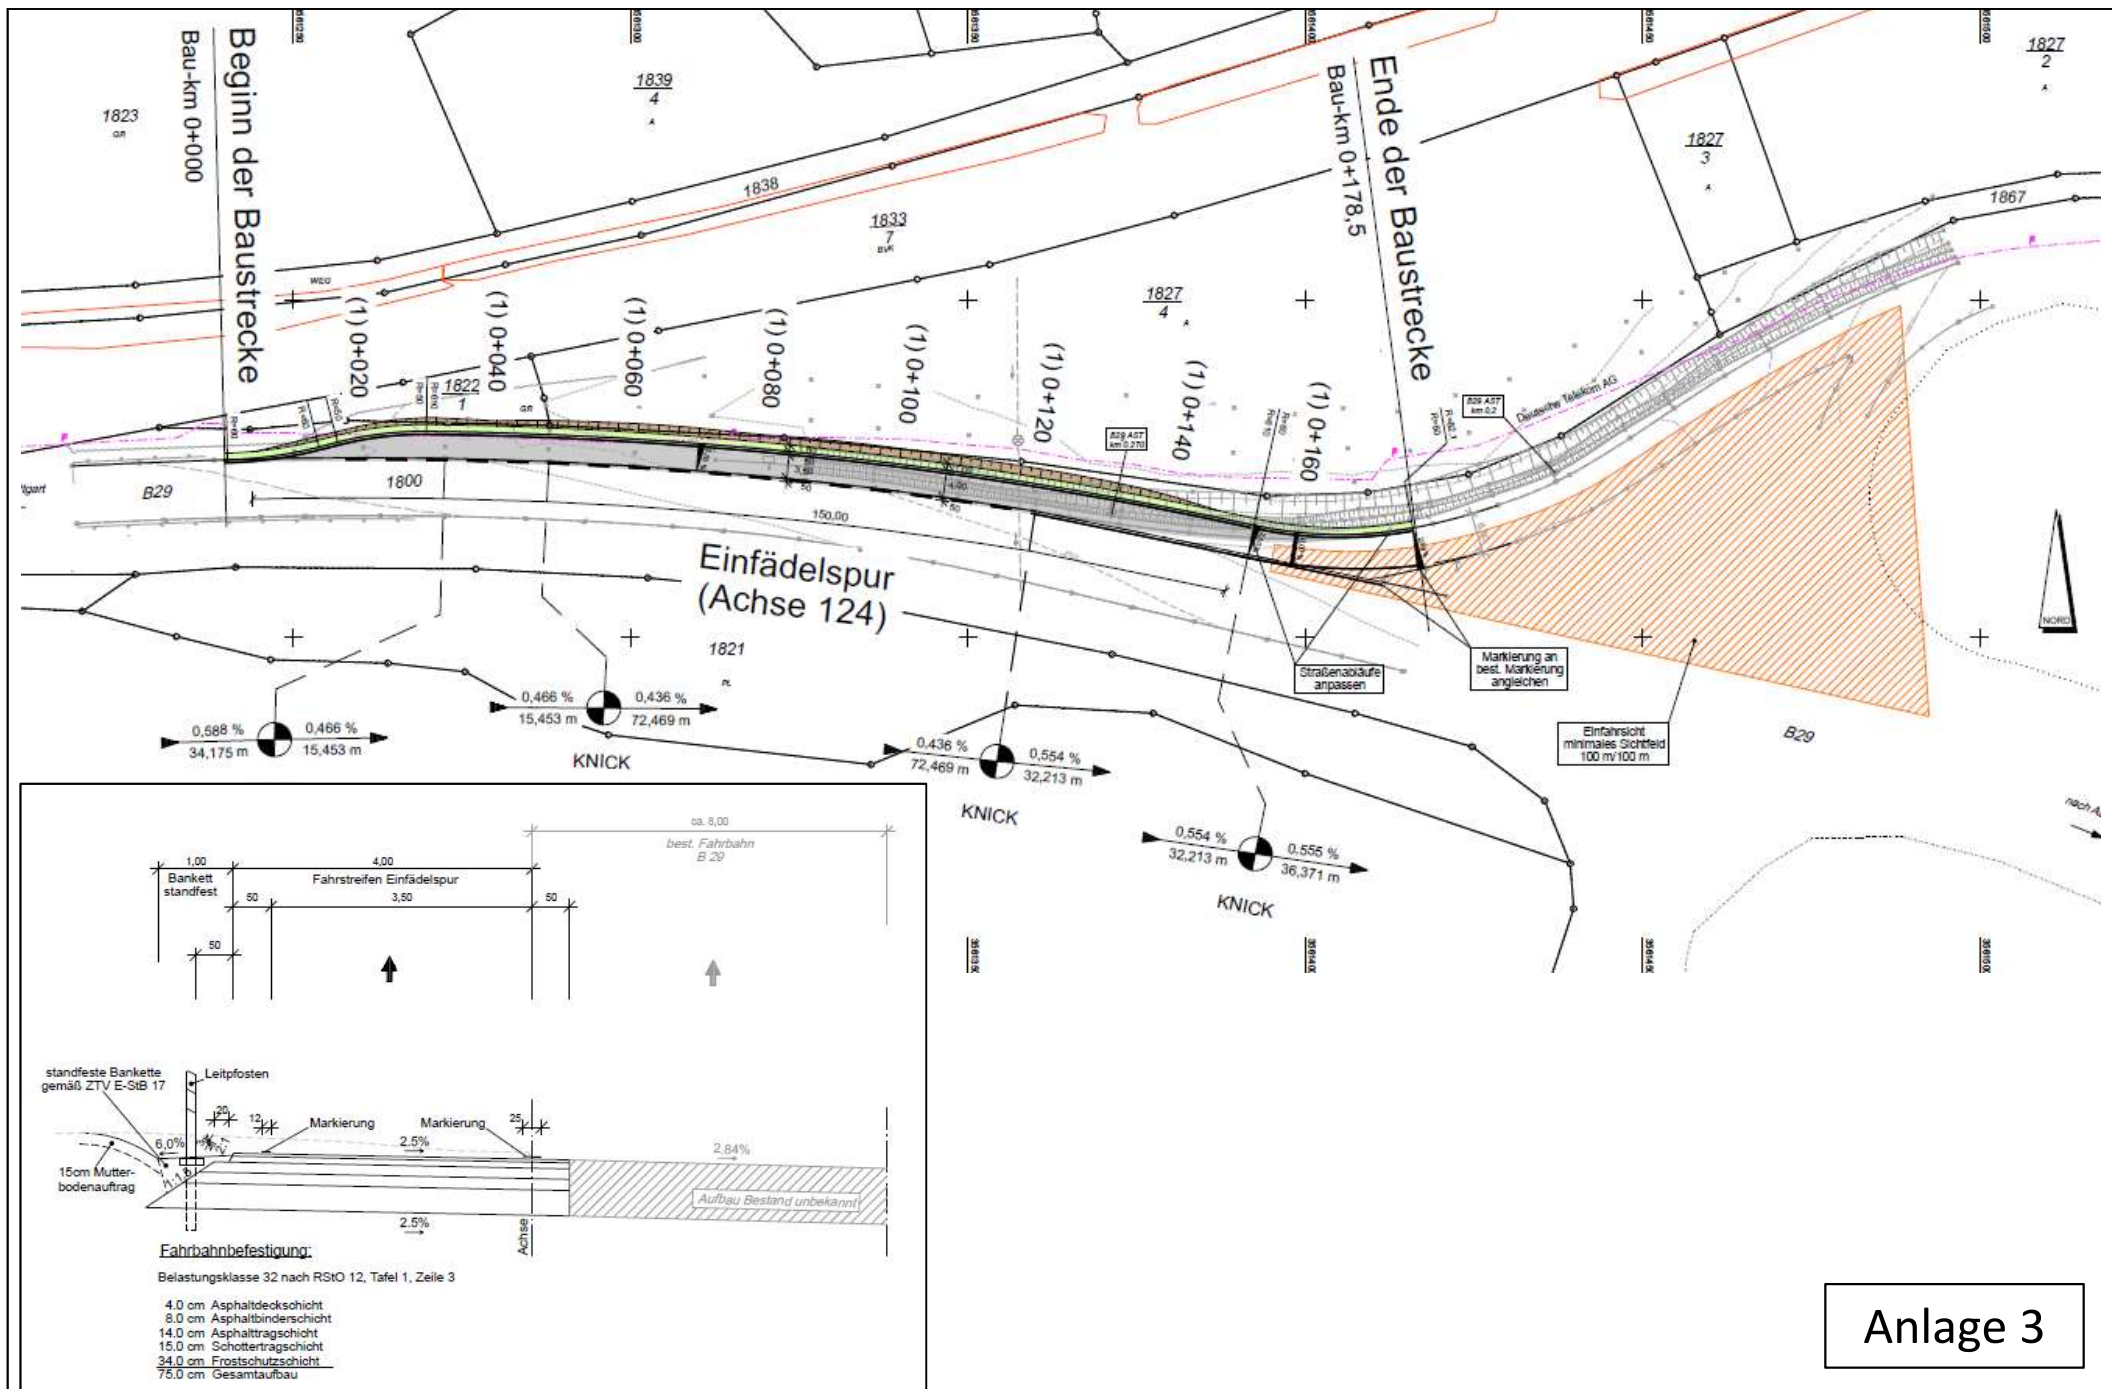

Anlage 3