


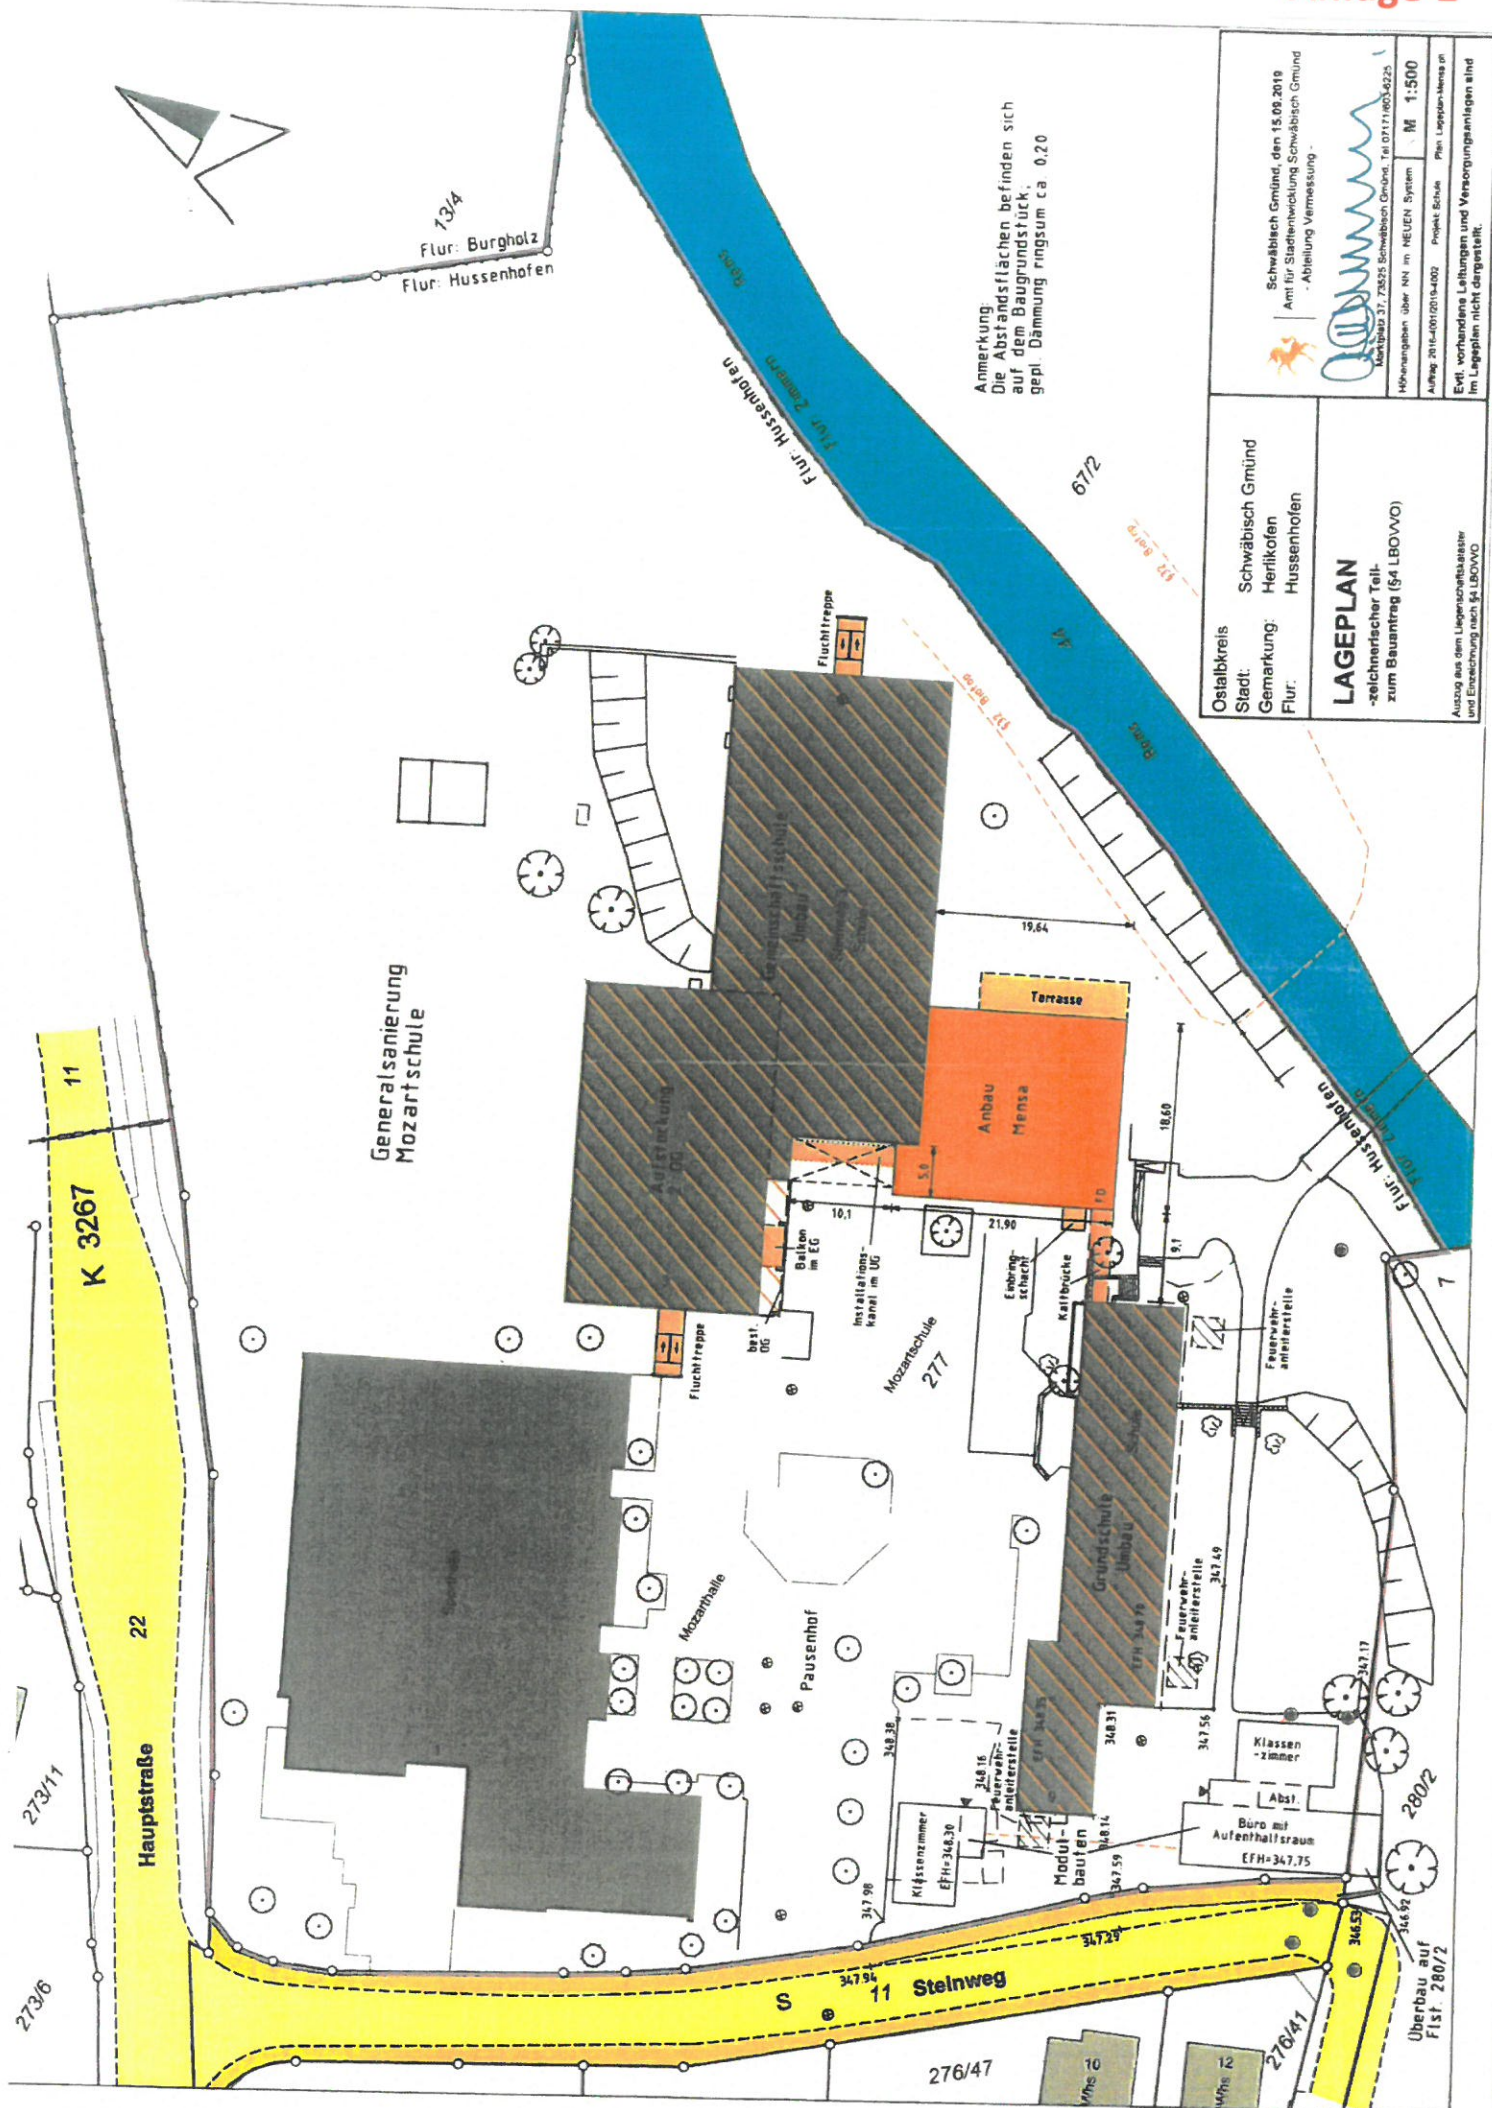




Lageplanskizze Anbau und Generalsanierung "Mozartschule"

Auszug aus dem Geodatenportal der Stadt Schwäbisch Gmünd

© 2019 Web

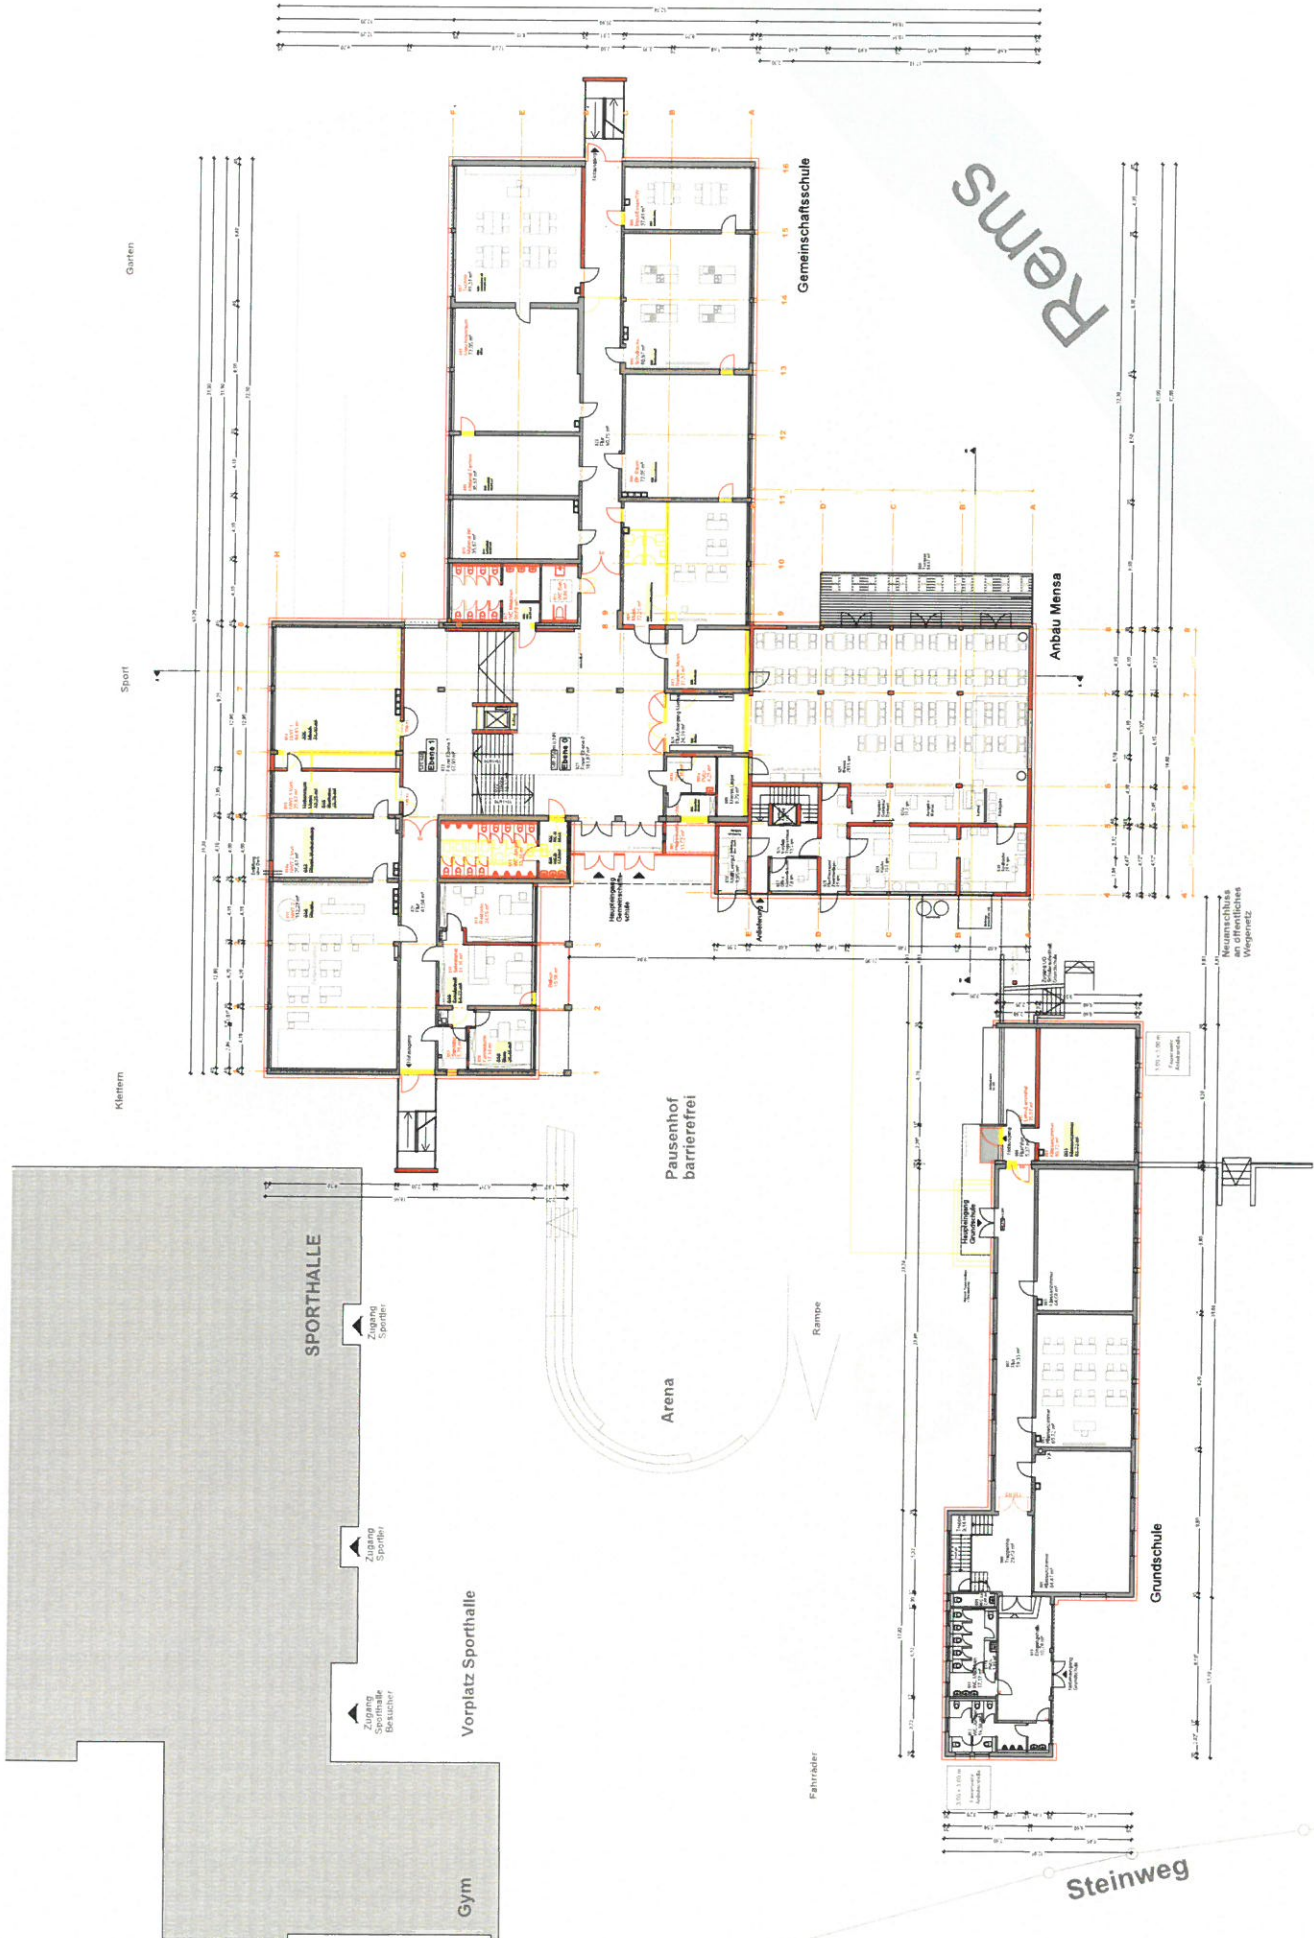


Rems

Brücke


Wegweiser
an öffentliches
Wegnetz

Steinweg



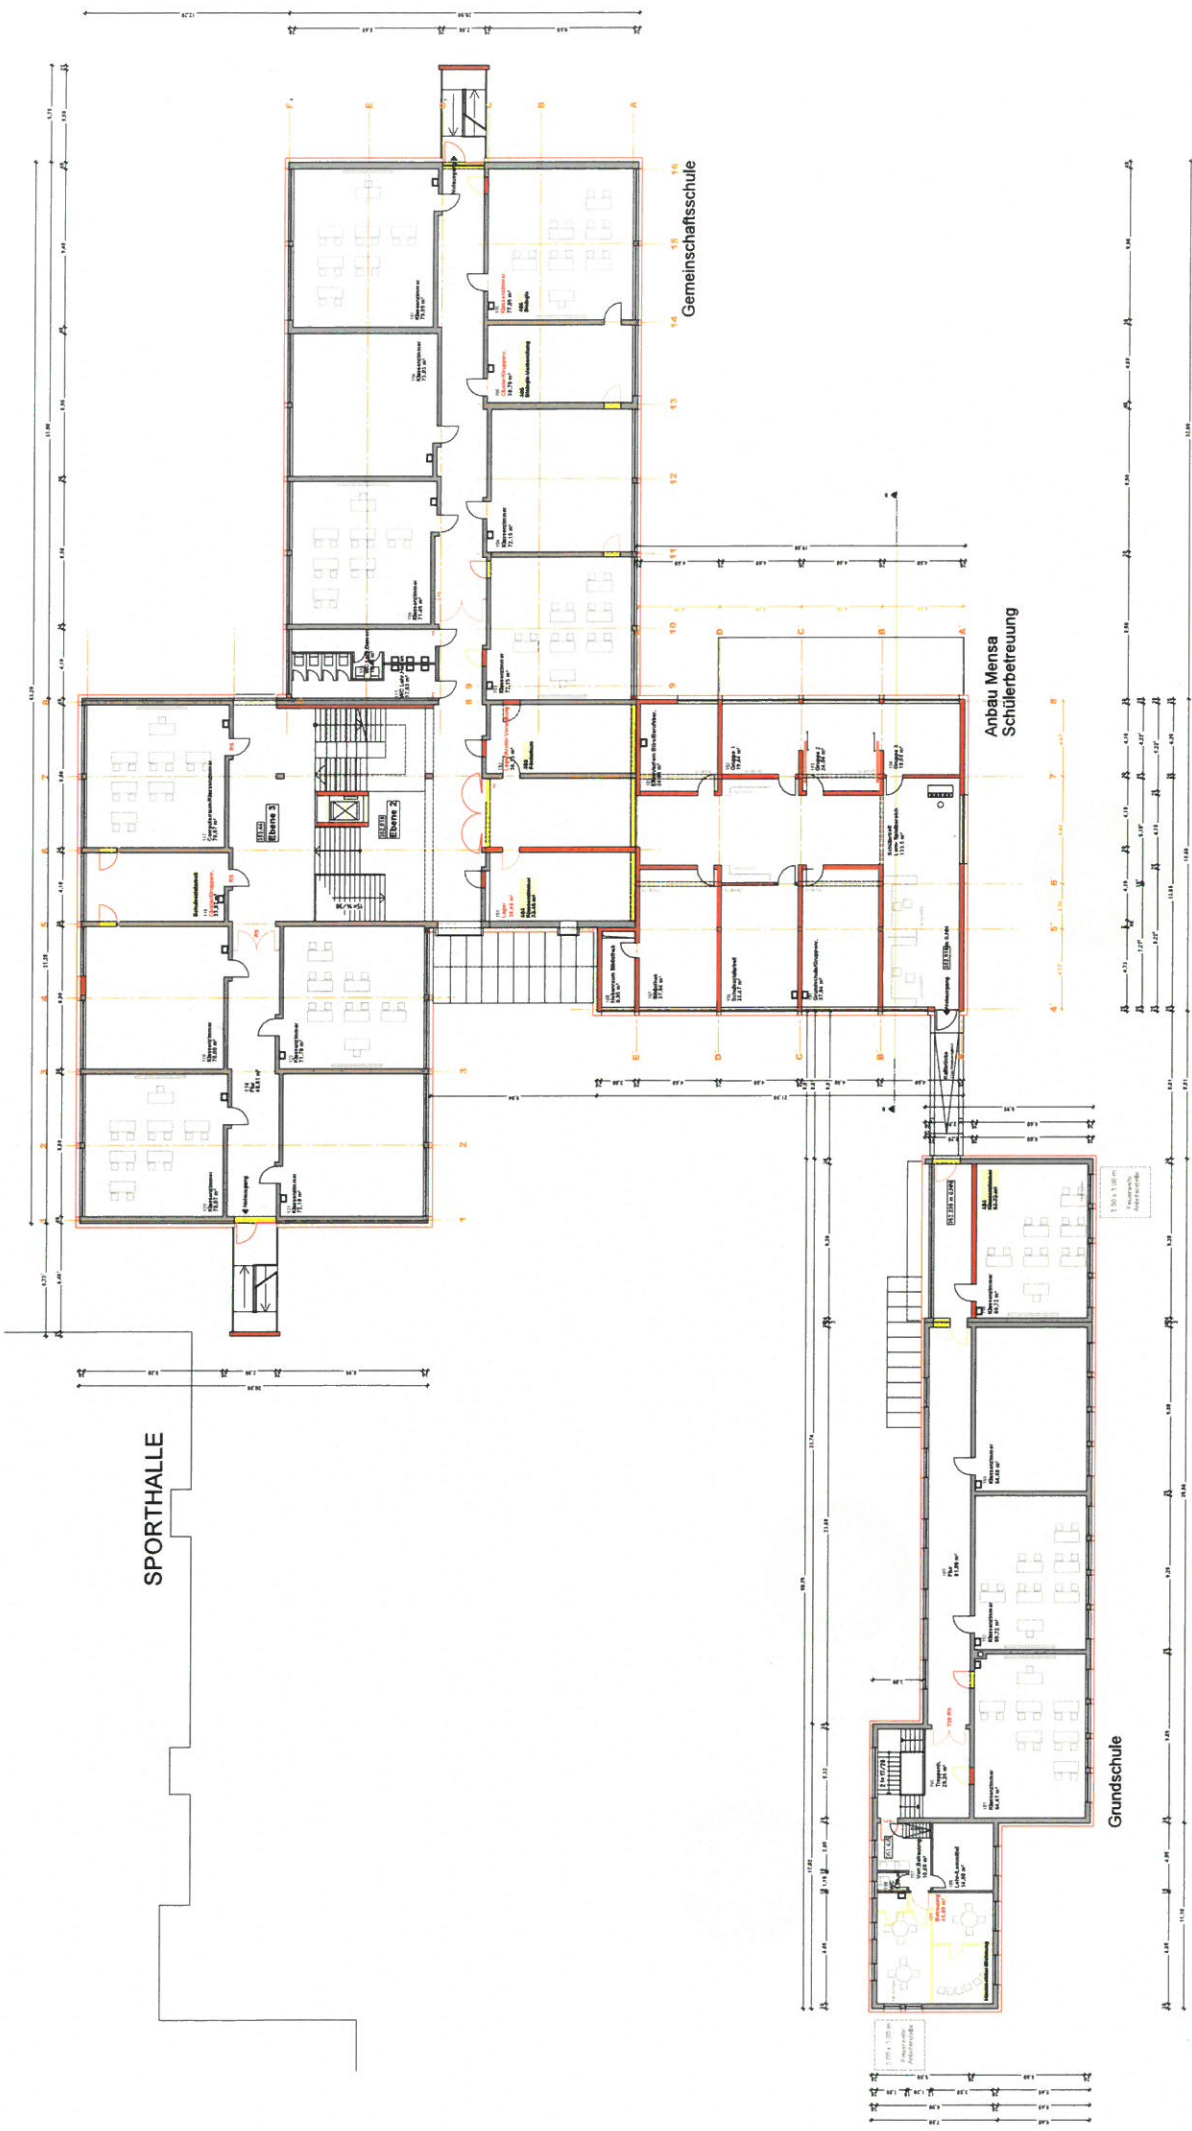

2. Obergeschoss /
Aufstockung

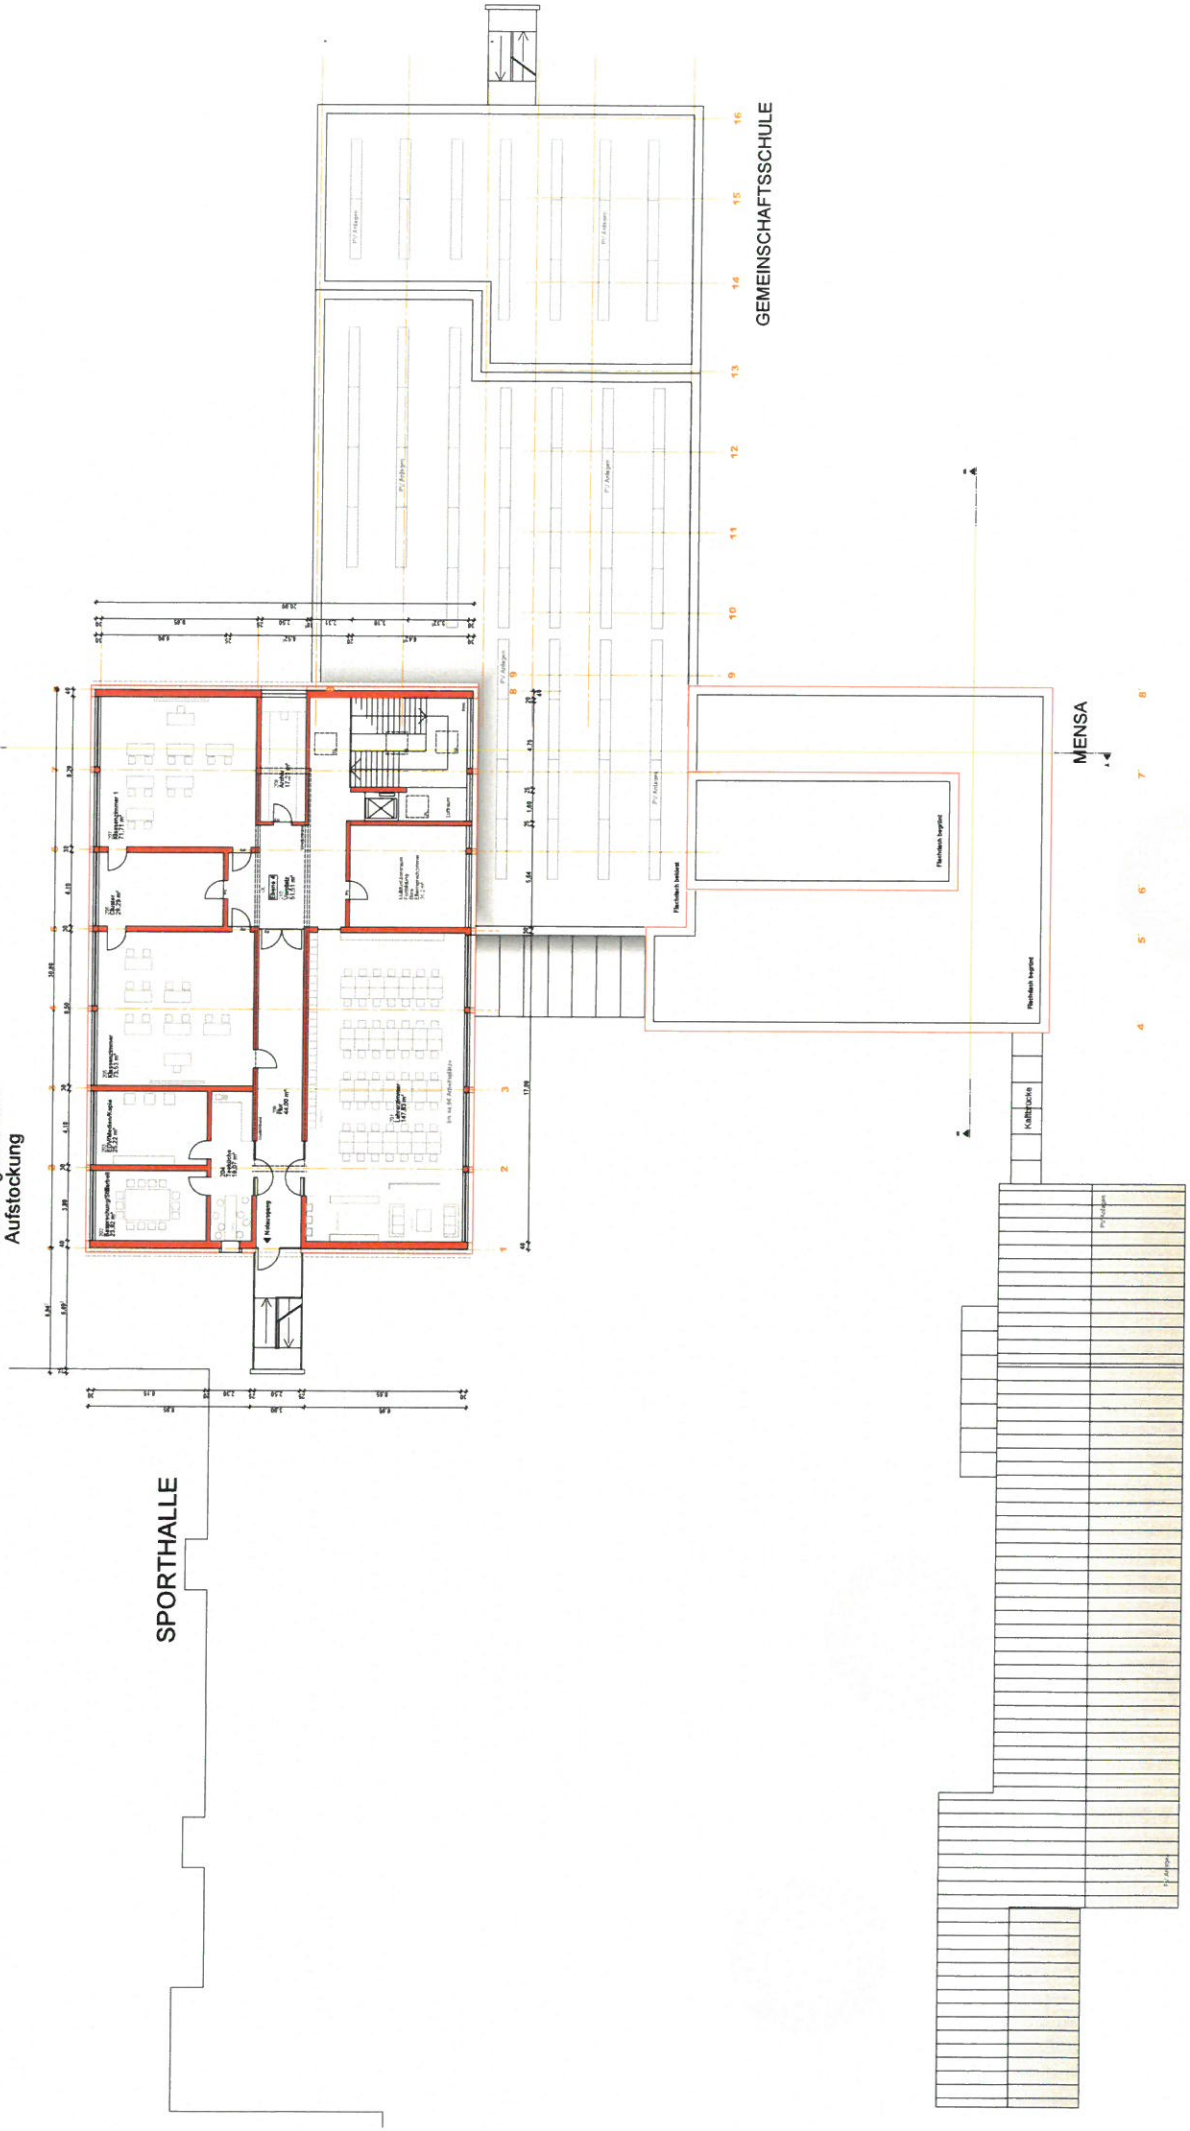

GRUNDSCHULE

2.06



