




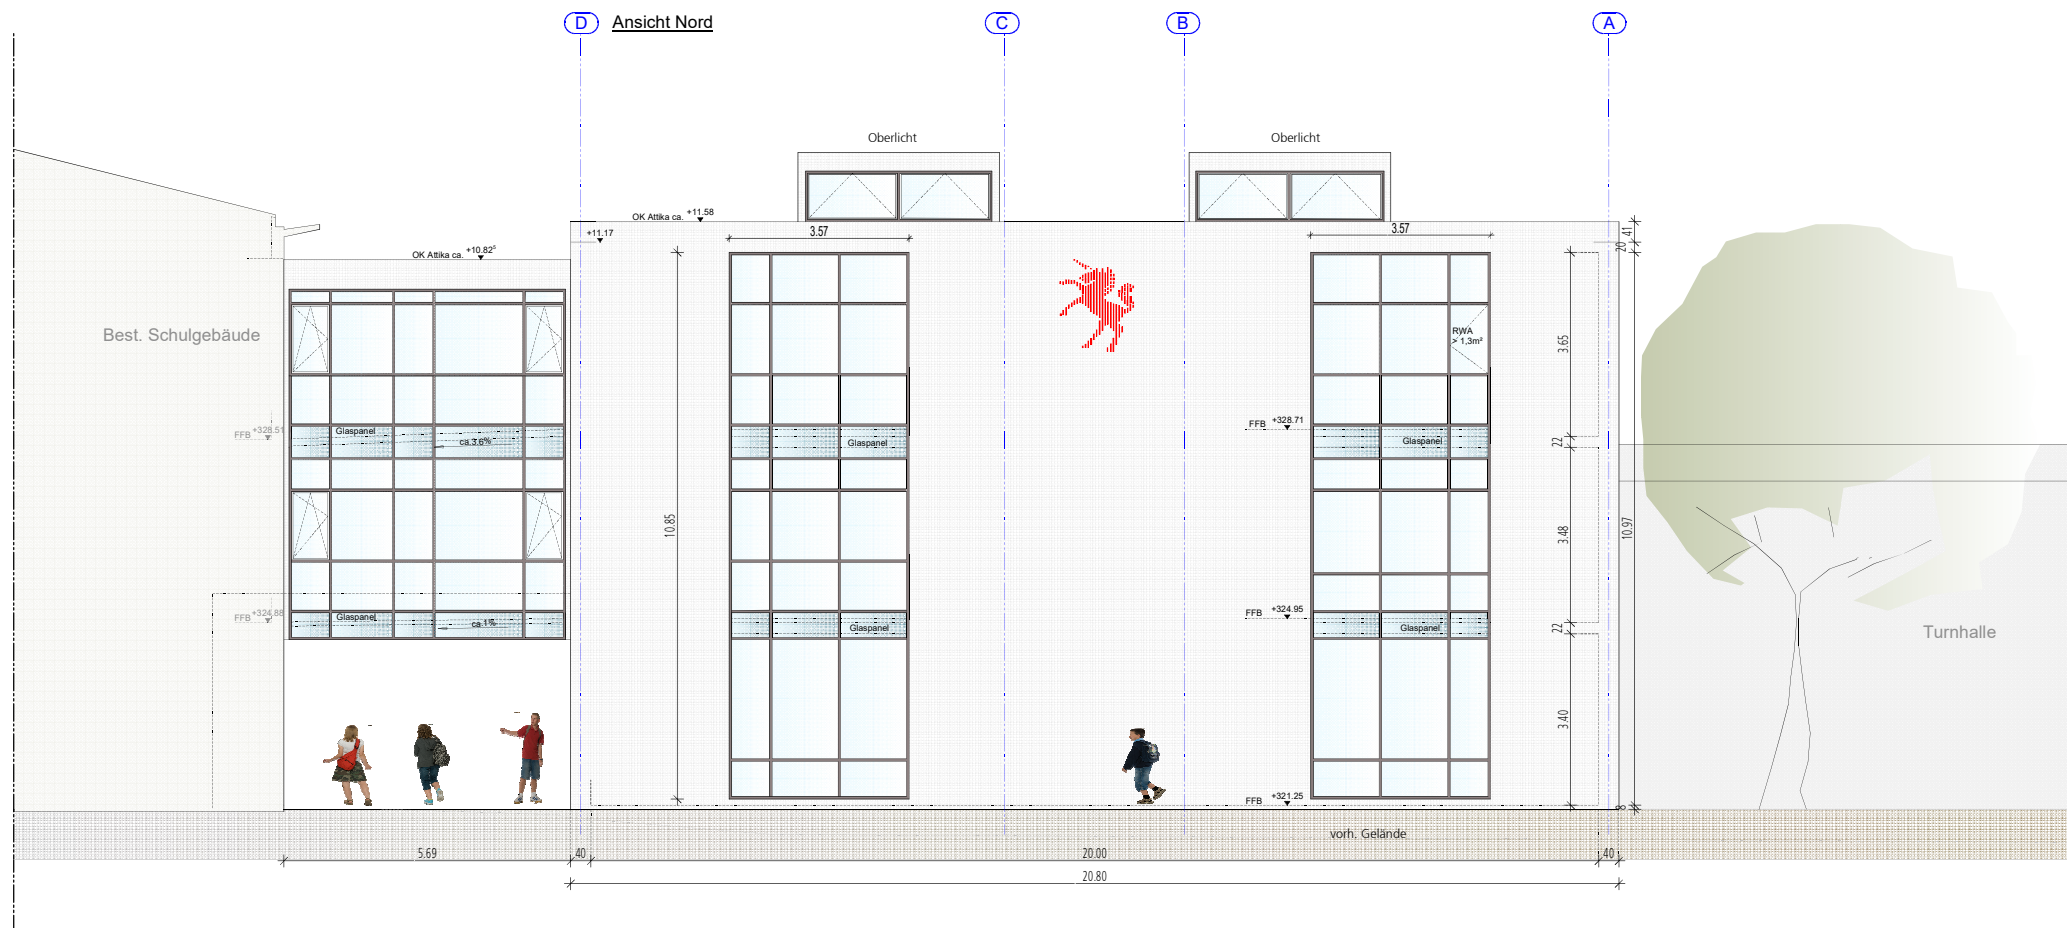


Ansicht Süd

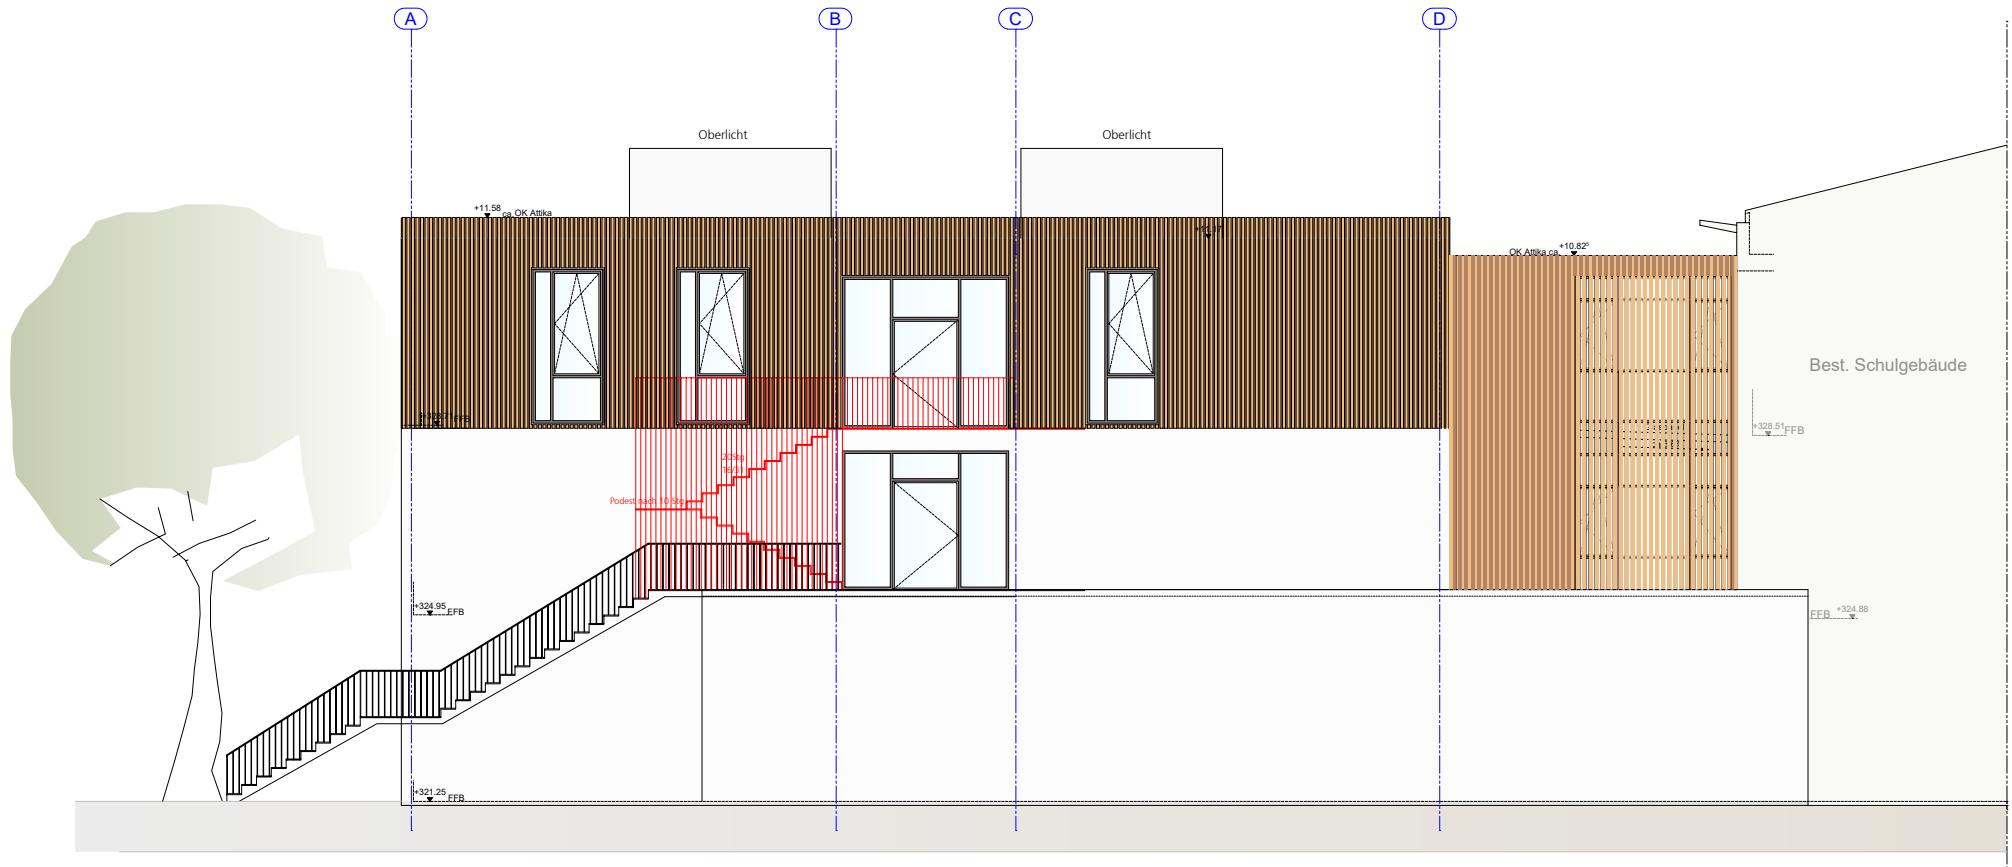


Ansicht West

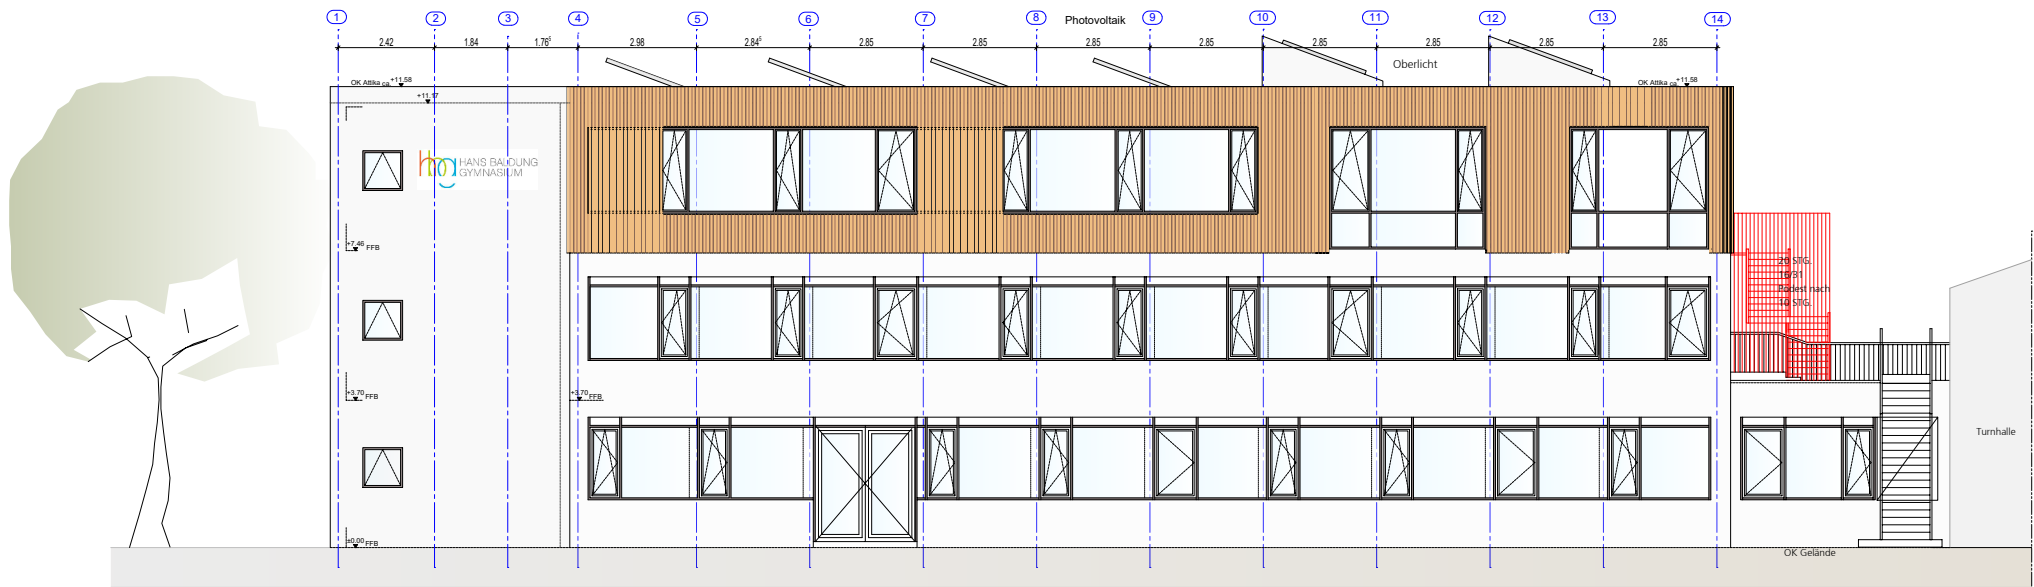


Ansicht Ost

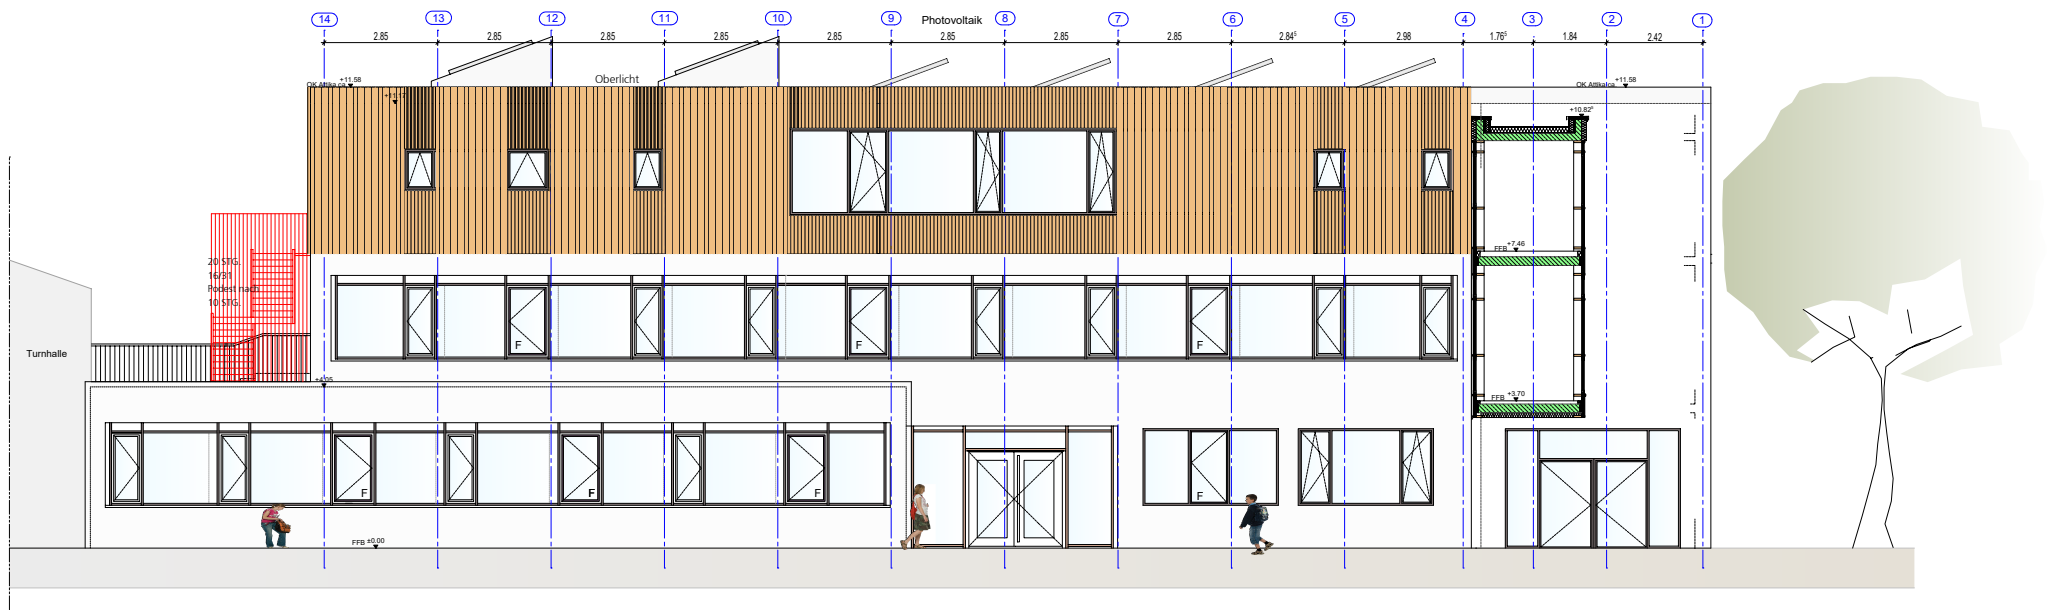


Schnitt A-A

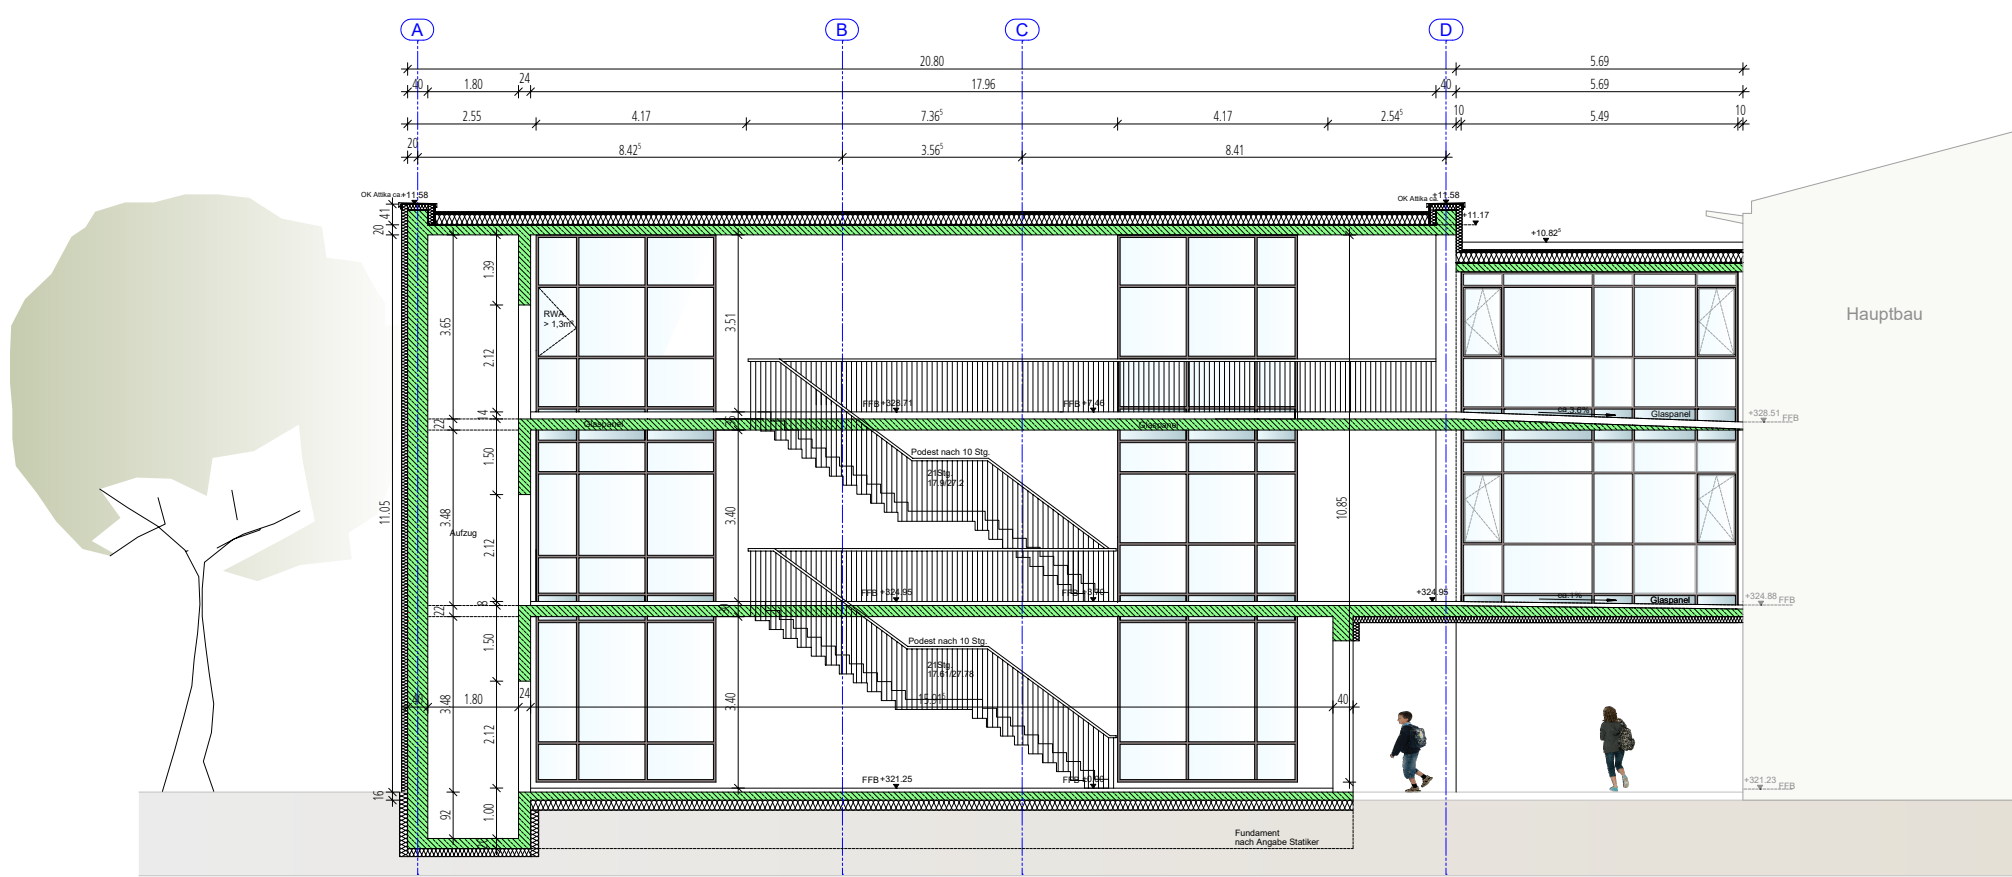


Schnitt B-B

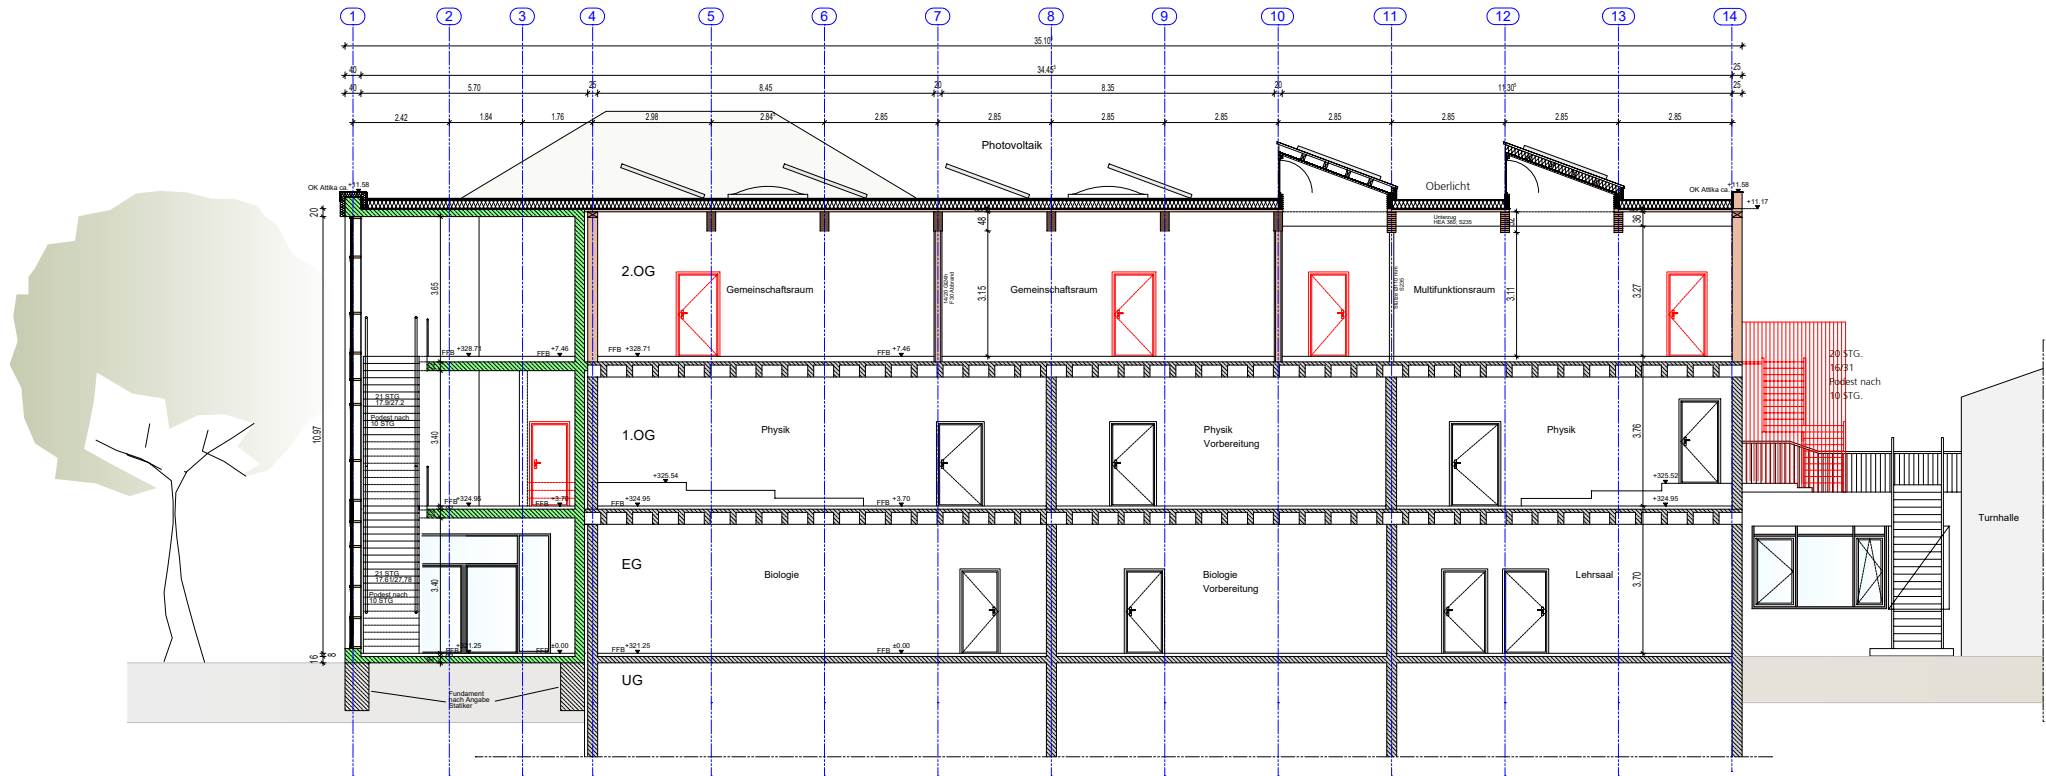


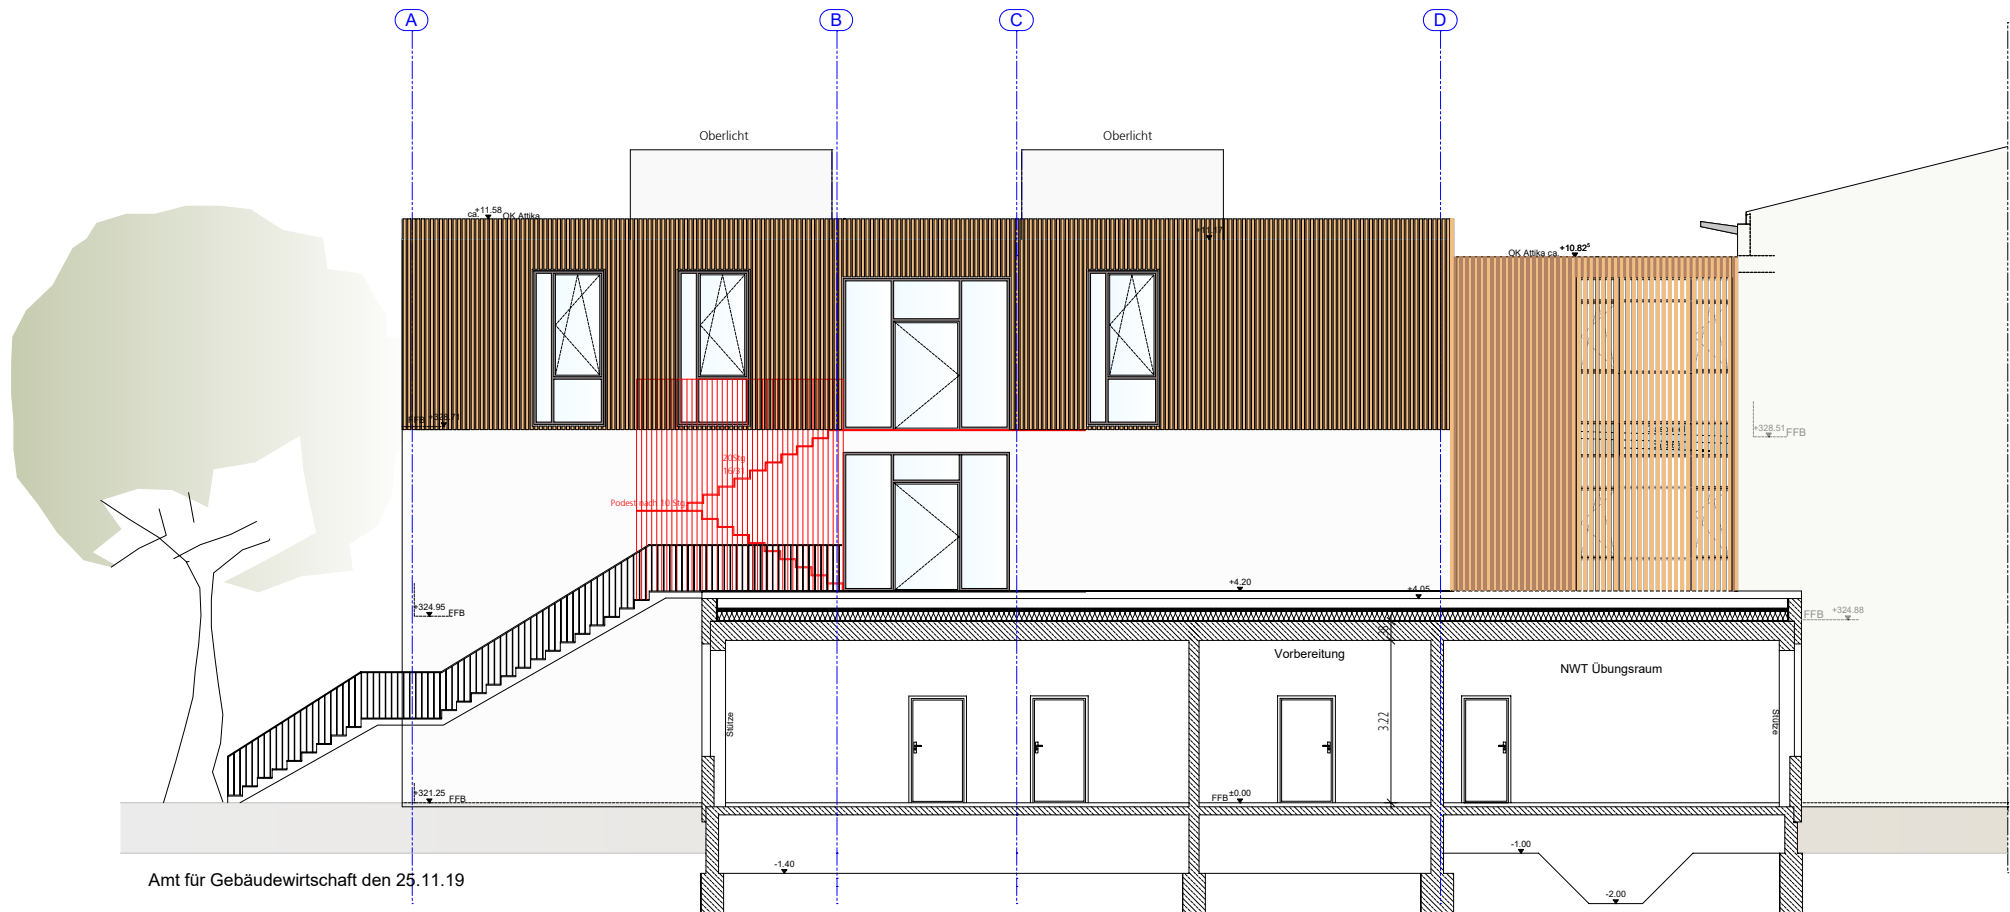Ansicht Süd/Schnitt

Grundriss 2.OG

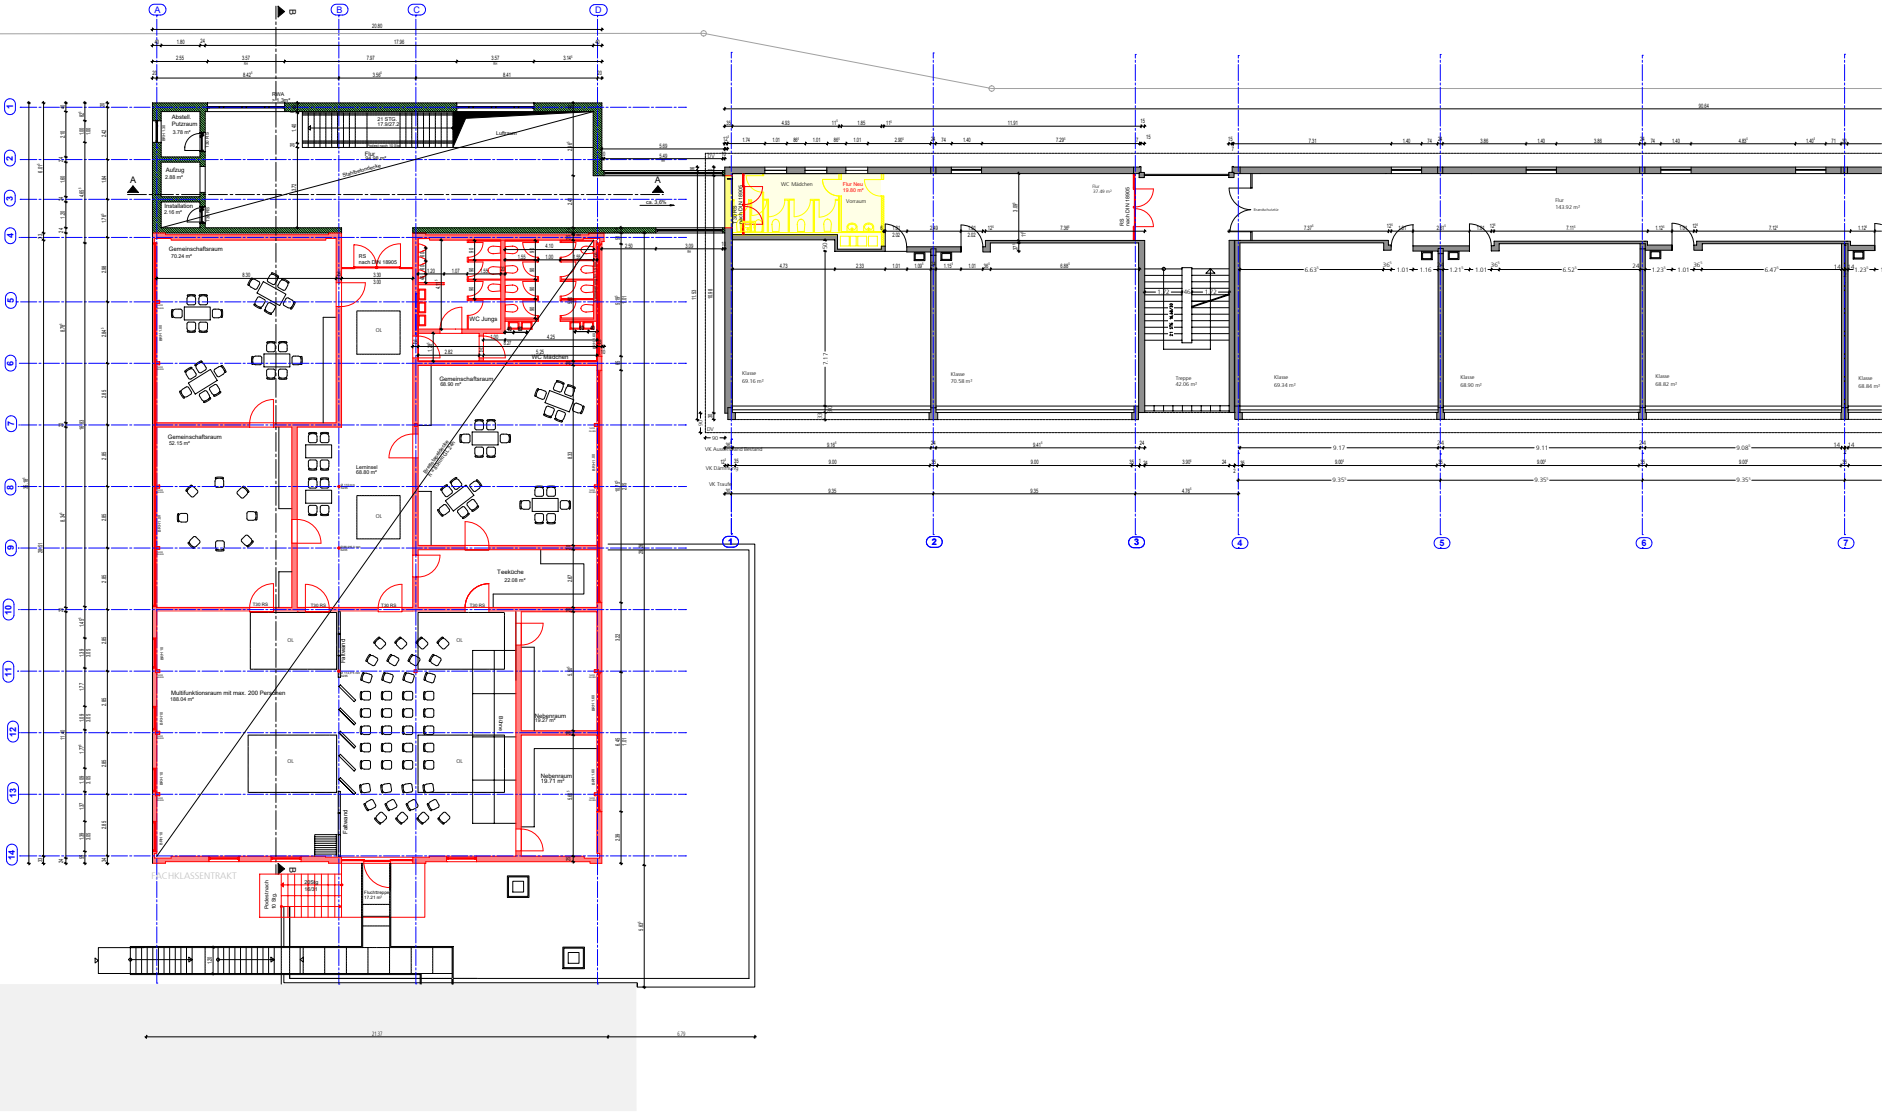

Turnhalle

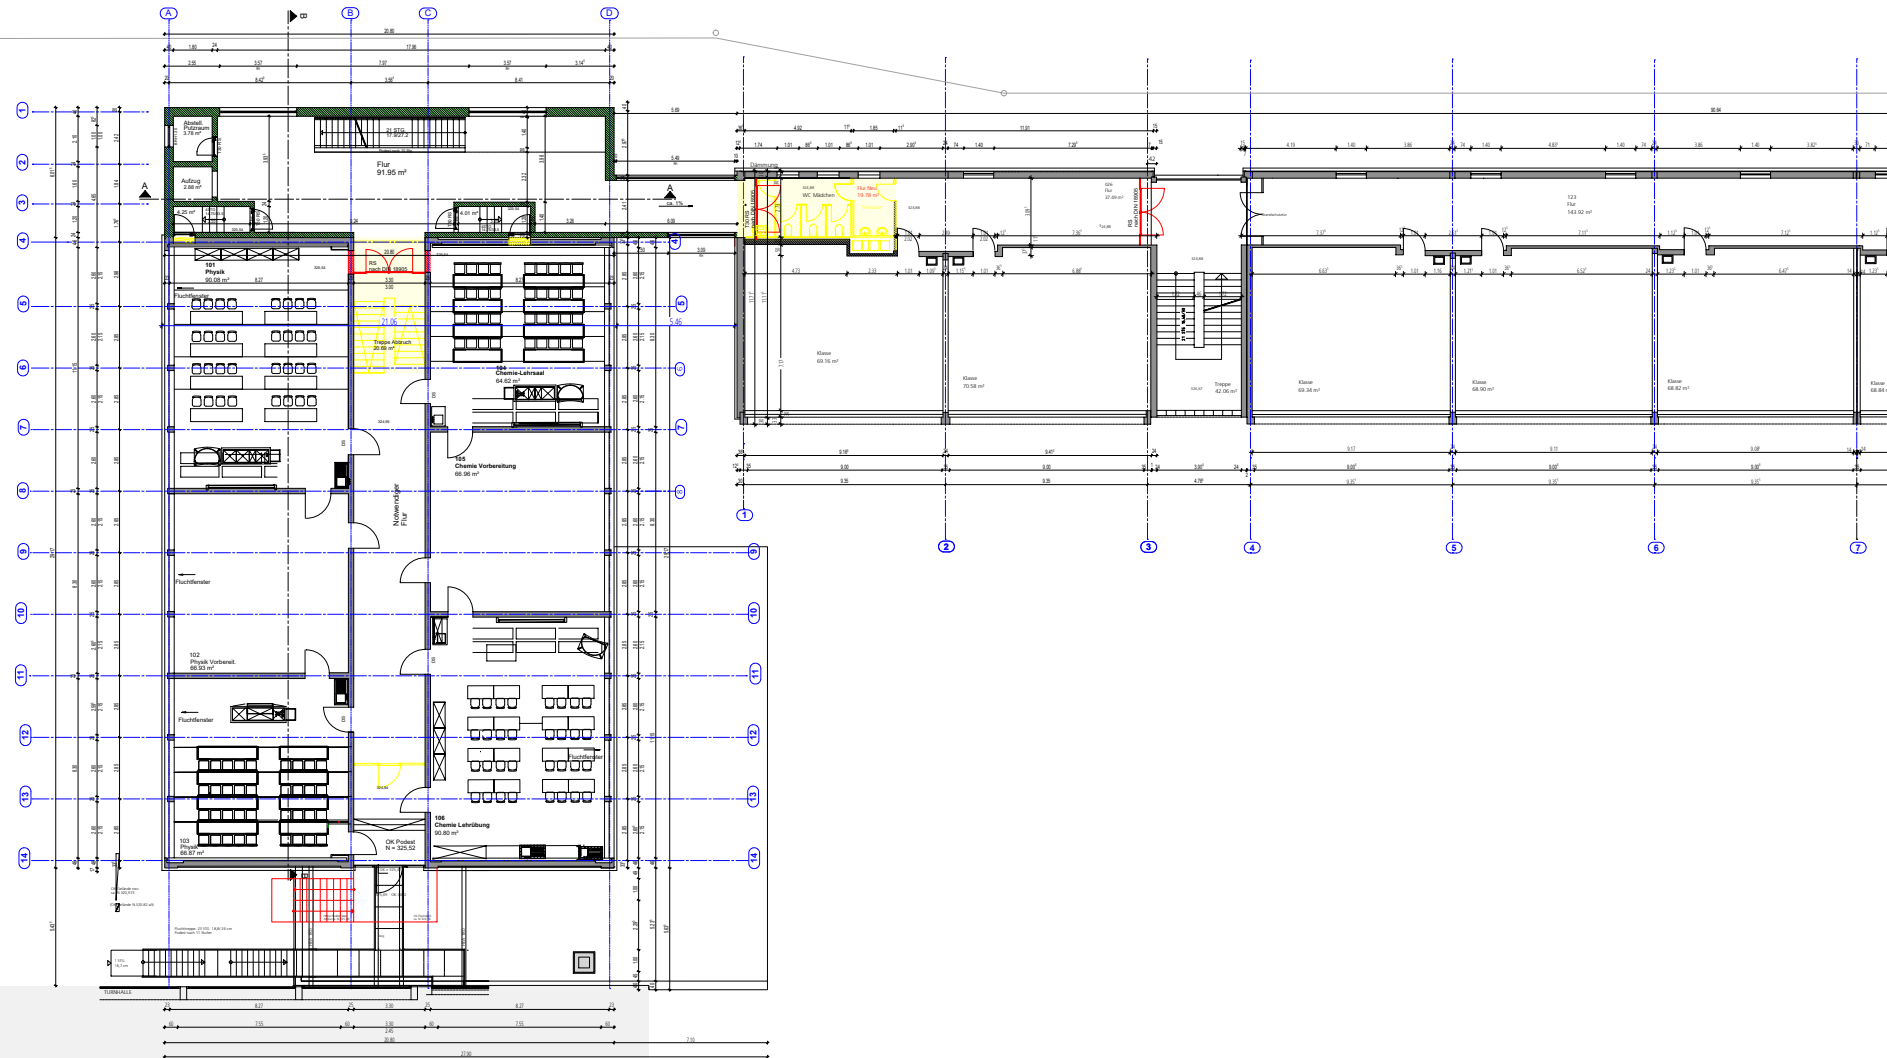

Grundriss EG

