


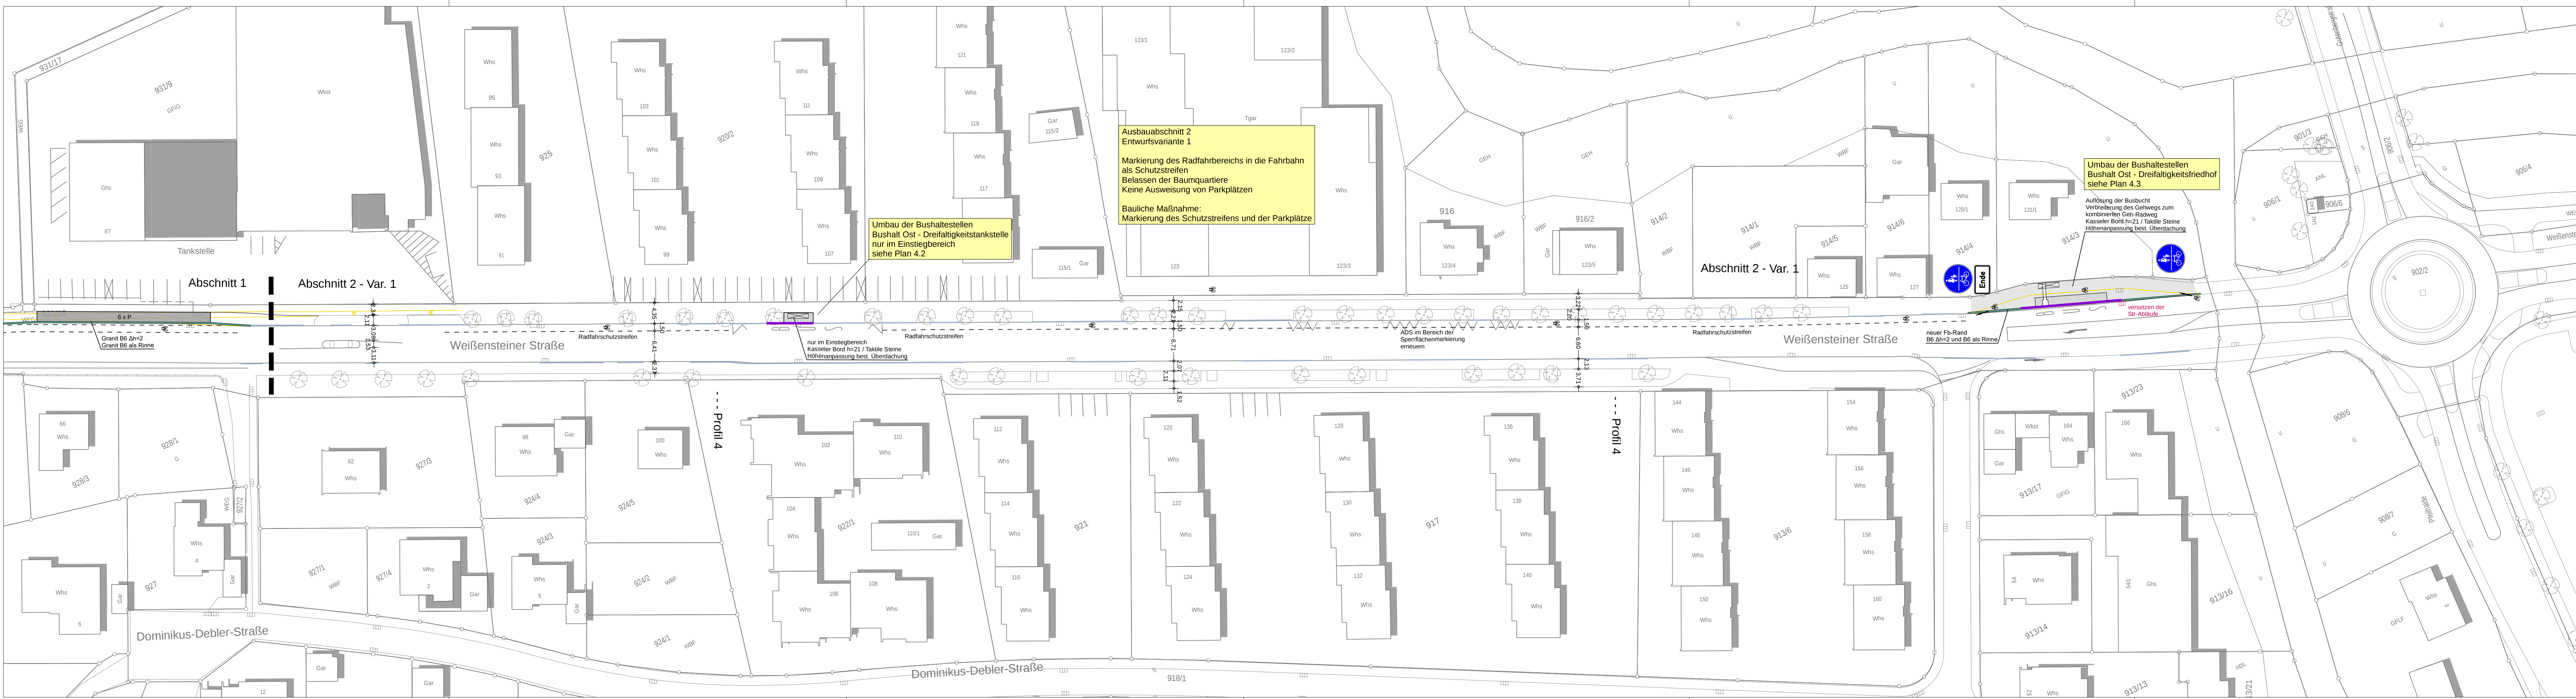

Legende

Entfernen von Markierung, Ränder, Bäume

vorhandene Grundstückszufahrten

Schwäbisch Gmünd

Auftraggeber

Stadtverwaltung Schwäbisch Gmünd
Tiefbau-, Garten- und Friedhofsamt
Stadientwässerung
Waisenhausgasse 1-3
73525 Schwäbisch Gmünd

Planung

VTG Straub Ingenieures, mbH
Hermann-Schwarz-Str. 8
73527 Donzdorf
Tel. (07162) 910 13-0, Fax -23

Nr.	Art der Änderung	Datum	Name

Kreis	Ostalbkreis	Unterlage Plan	2.1
Stadt	Schwäbisch Gmünd		
Gemarkung	Schwäbisch Gmünd		

Teilumbau Weißensteiner Straße
Schutzstreifen, Parken, Bushaltestelle
Vorentwurf 10/2019

bearbeitet

09.09.2019

Zeichen

SR

19-227/ SG-Weißensteiner-Straße/
VE-WEISTR-PLAN-02-1A-LAGE-ABSZ.PLT

Maßstab:

1: 500

Planfertiger:
Donzdorf, den 07.10.2019

VTG Straub Ingenieures mbH
Hermann-Schwarz-Str. 8

gez.: i.A. Leonhardt

Anerkannt:
Schwäbisch Gmünd, den
die Bauherrschaft:

Genehmigt:

Dieser Plan ist urheberrechtlich geschützt. Bei Weiterverwendung -auch auszugsweise- ist die VTG STRAUB GmbH als Urheber auf dem Plan zu vermerken.