


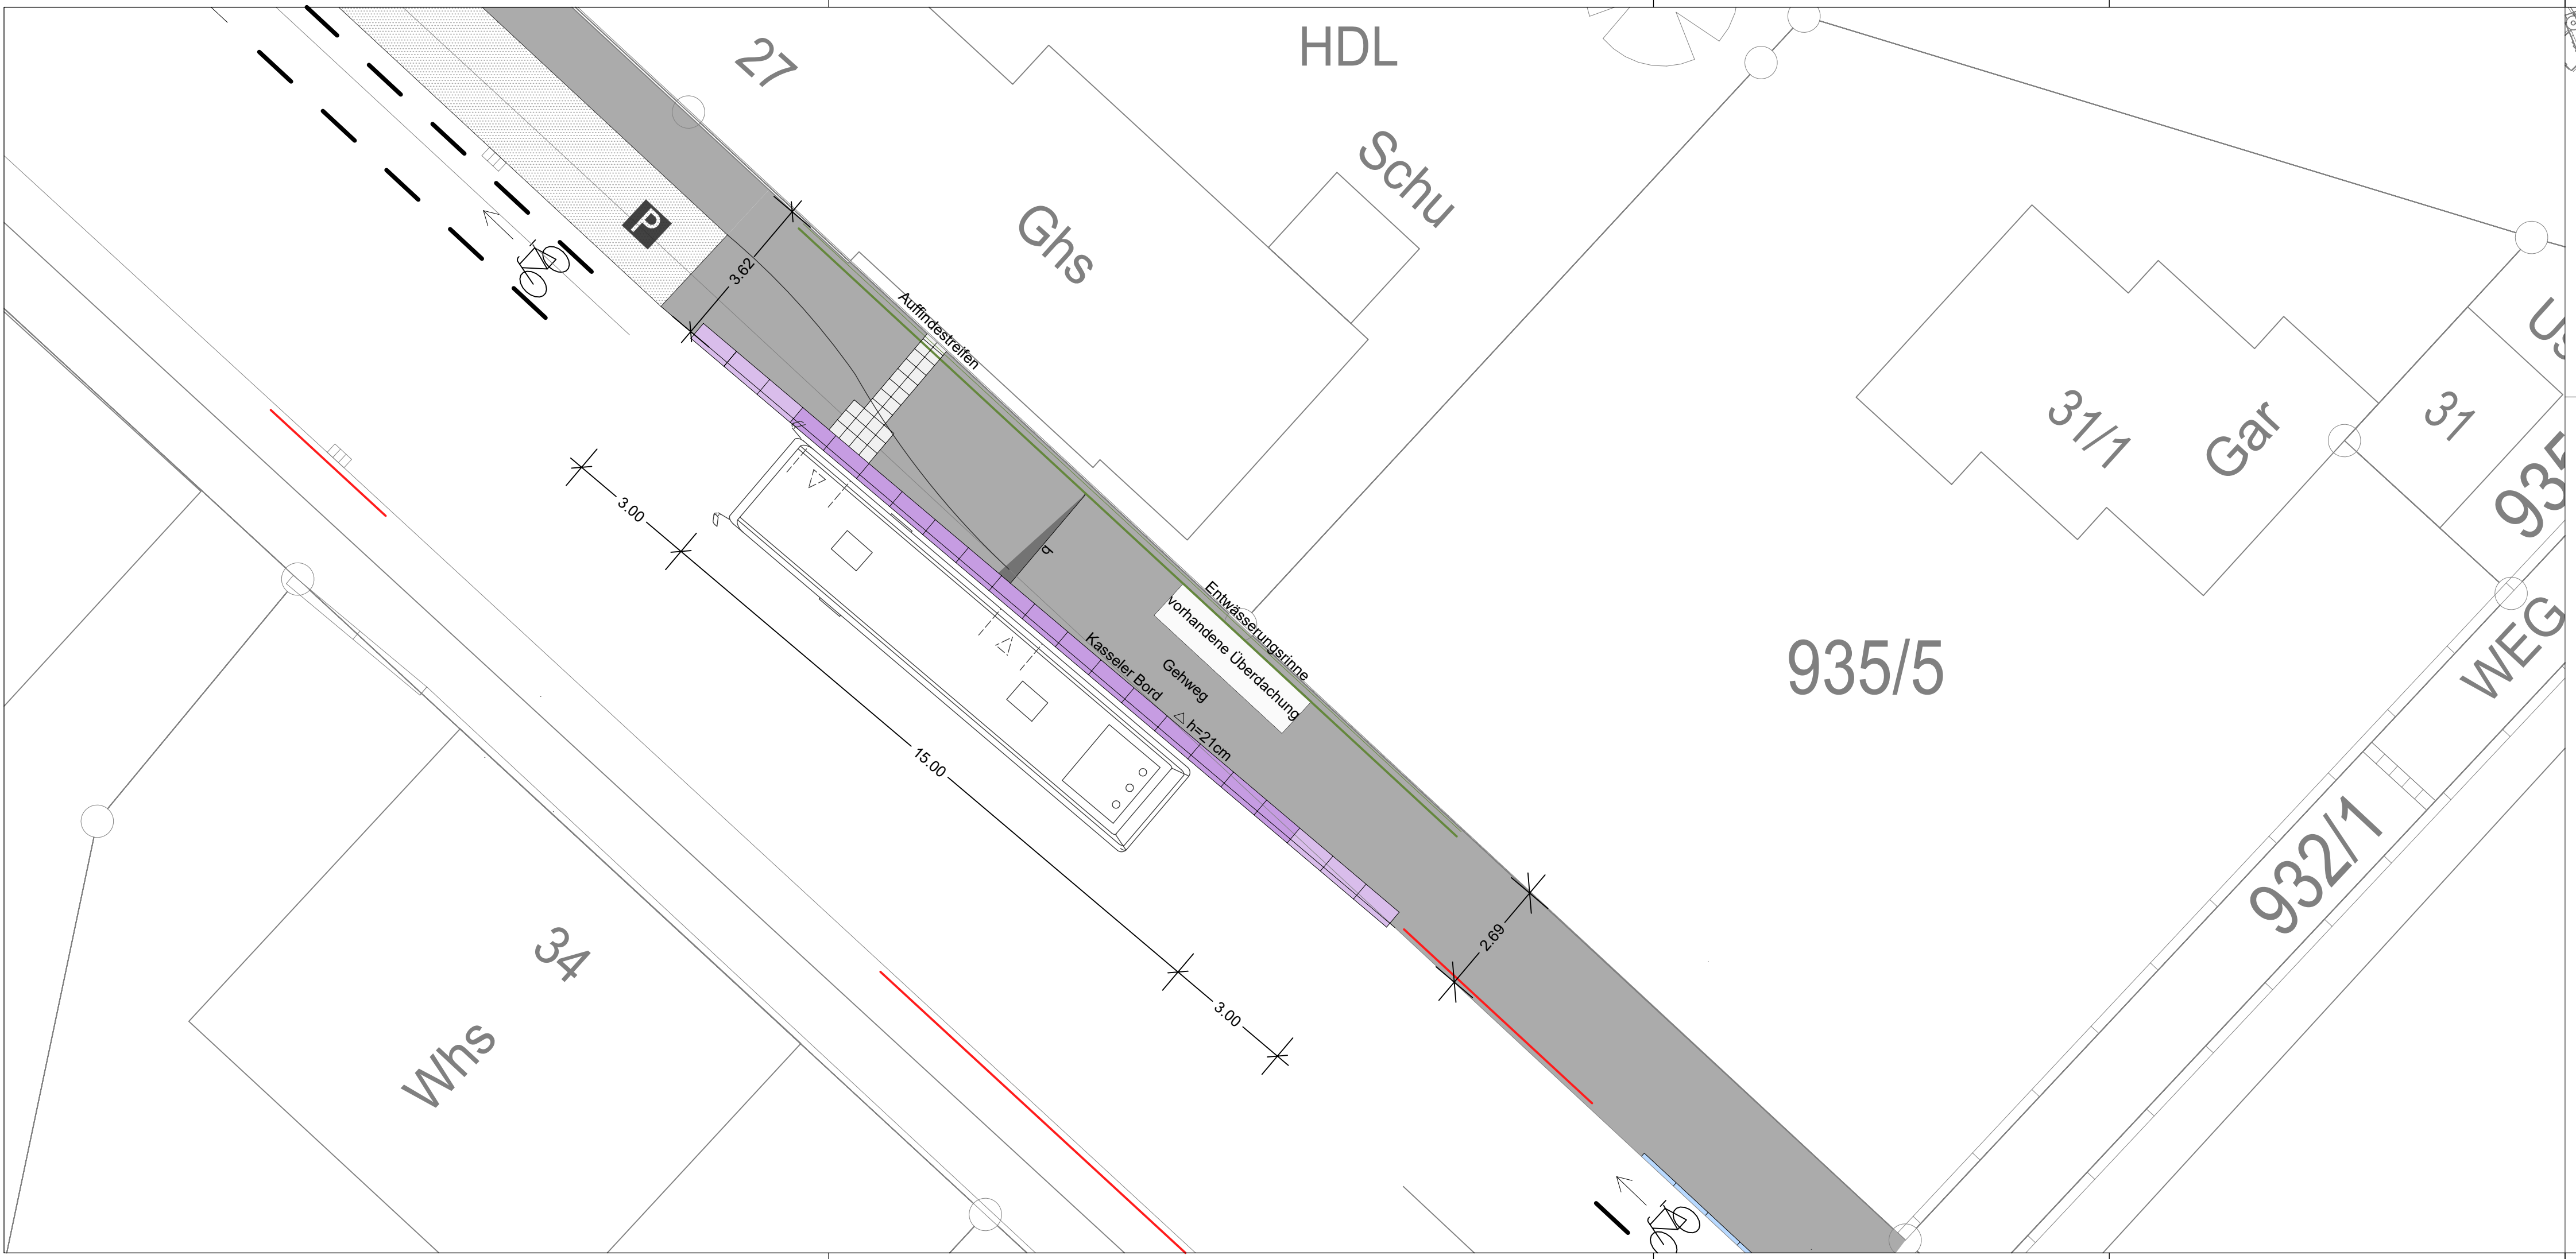



Schwäbisch Gmünd

**Auftraggeber
Projektleitung**



Stadtverwaltung Schwäbisch Gmünd
Tiefbau-, Garten- und Friedhofsamt
Stadtentwässerung
Waisenhausgasse 1-3
73525 Schwäbisch Gmünd

Planung



VTG Straub Ingenieurges. mbH
Hermann-Schwarz-Str. 8
73072 Donzdorf
Tel. (07162) 910 13-0, Fax -23

Nr.	Art der Änderung	Datum	Name

Kreis	Ostalbkreis	Unterlage Plan	4.1
Stadt	Schwäbisch Gmünd		
Gemarkung	Schwäbisch Gmünd		
Teilumbau Weißensteiner Straße Schutzstreifen, Parken, Bushaltestelle Vorentwurf 10/2019		Datum	Zeichen
		bearbeitet	01.10.2019
		geprüft	
		Projekt	VTG Projekt Nr. 19-227

Bushaltestelle DAK-Zentrum

Gefertigt:
Donzdorf, den 07.10.2019

Anerkannt:
Schwäbisch Gmünd, den
die Bauherrschaft:

Genehmigt:

Dieser Plan ist urheberrechtlich geschützt. Bei Weiterverwendung -auch auszugsweise- ist die VTG STRAUB mbH als Urheber auf dem Plan zu vermerken.