


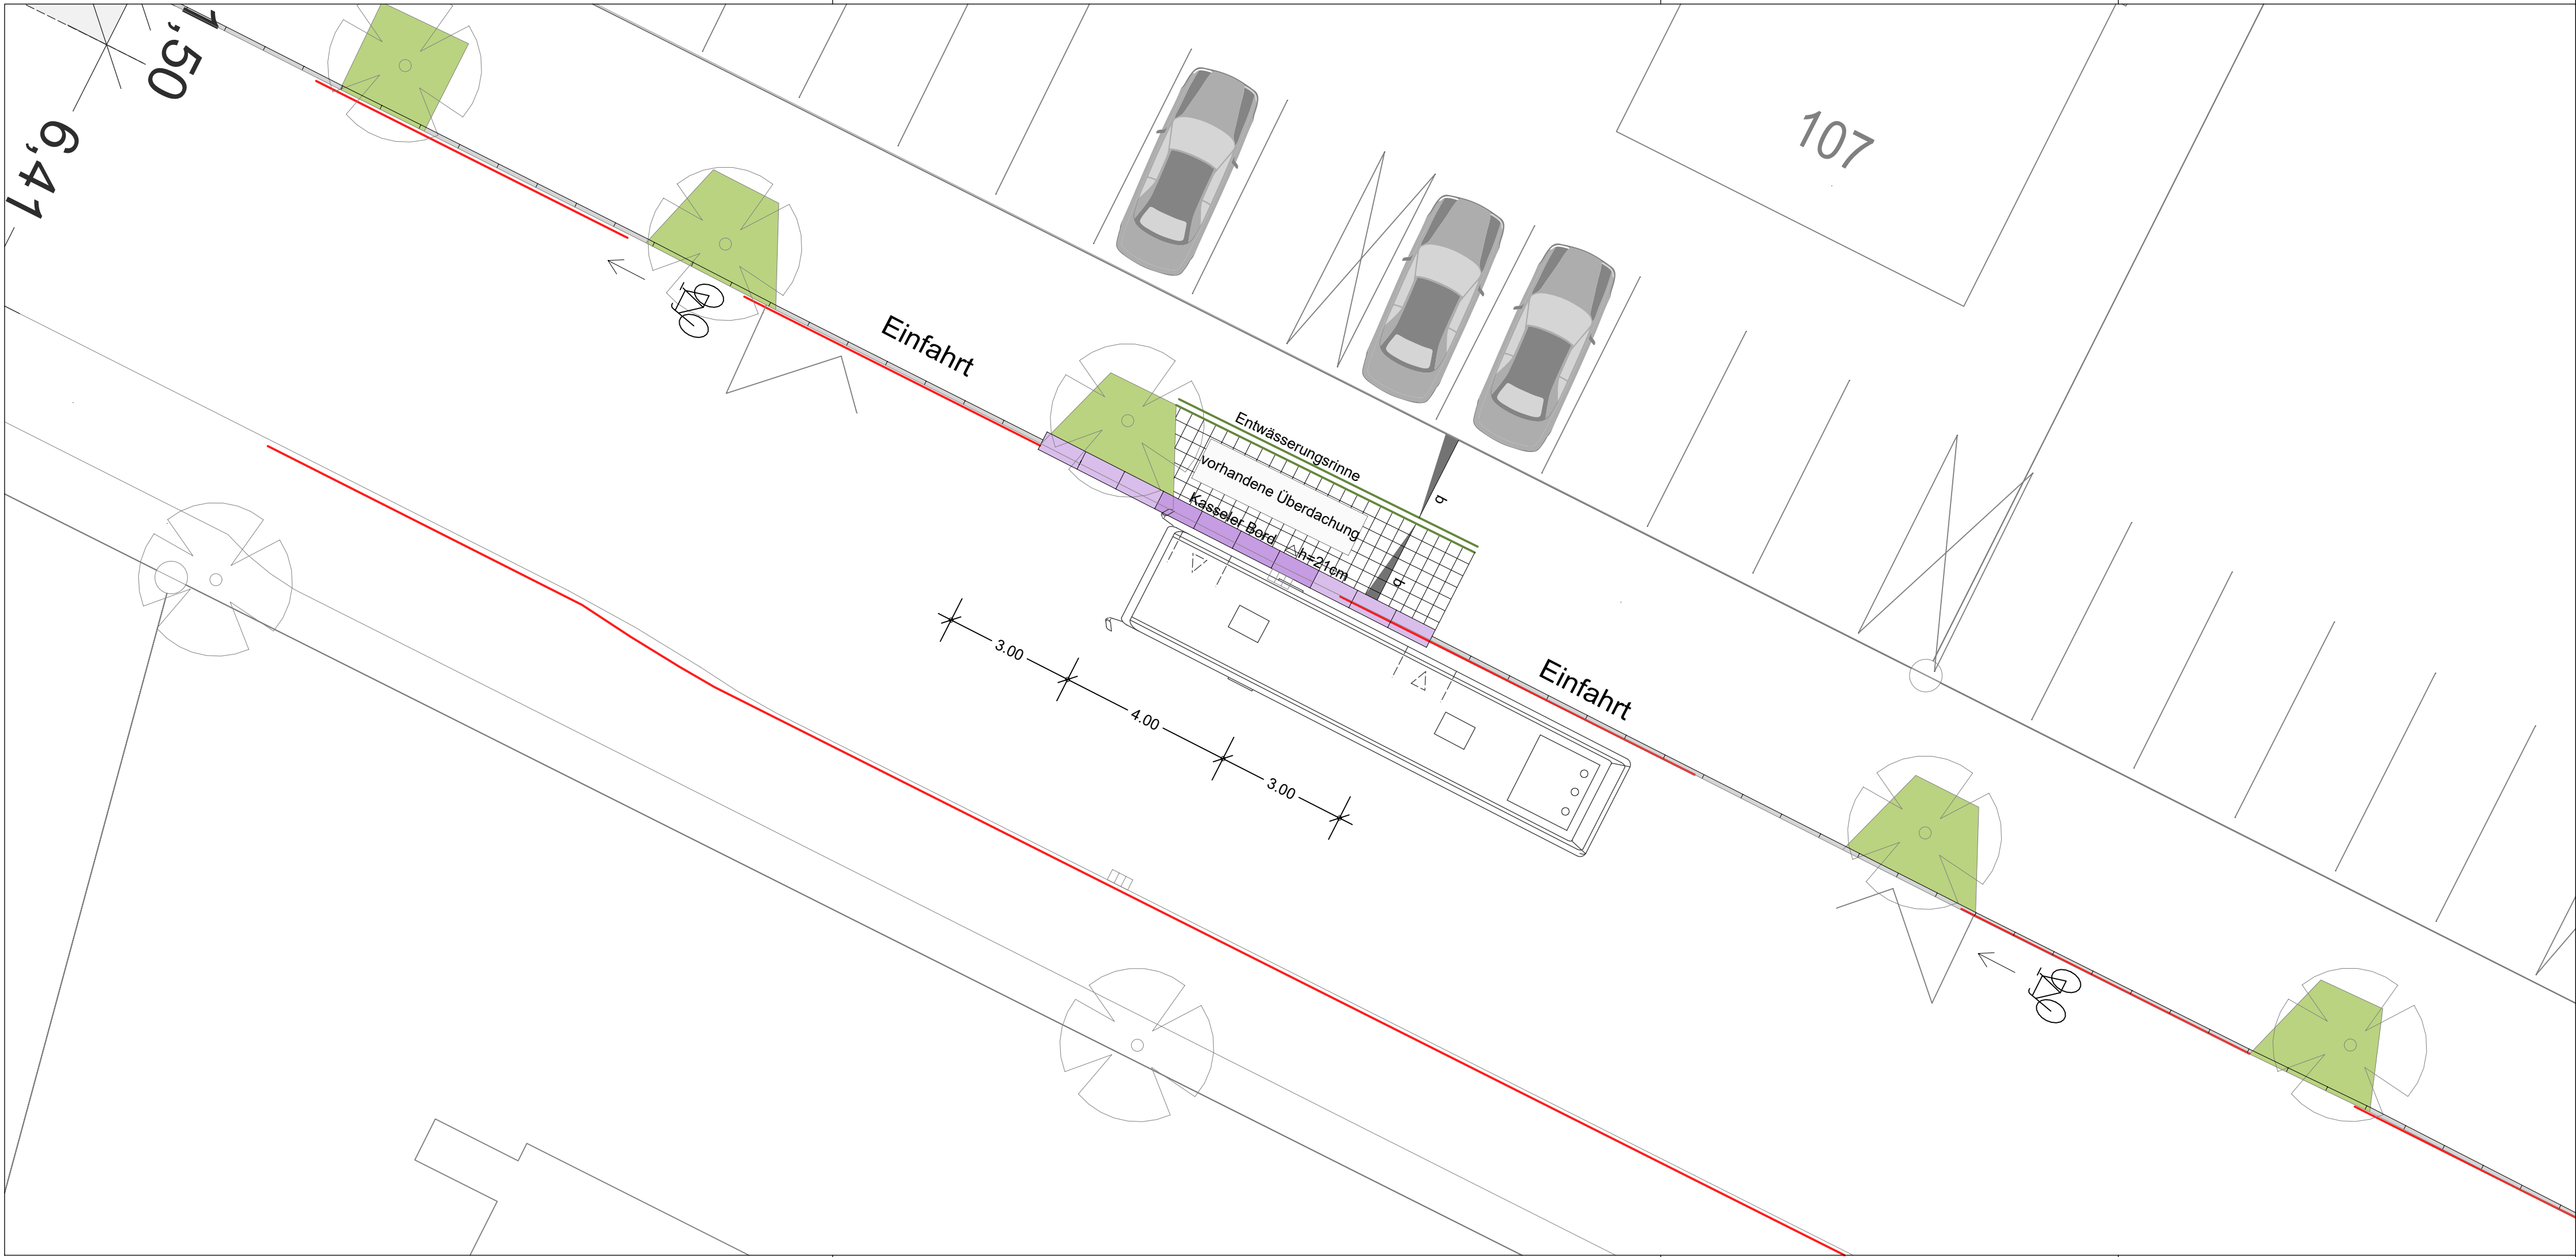

|   |                  |   |                        |
|---|------------------|---|------------------------|
|  <b>Schwäbisch Gmünd</b>                                        |                  |   |                        |
| Auftraggeber<br>Projektleitung   |                  | <br>Stadtverwaltung Schwäbisch Gmünd<br>Tiefbau-, Garten- und Friedhofsamt<br>Stadtentwässerung<br>Waisenhausgasse 1-3<br>73525 Schwäbisch Gmünd |                        |
| Planung   |                  | <br>VTG Straub Ingenieurges. mbH<br>Hermann-Schwarz-Str. 8<br>73072 Donzdorf<br>Tel. (07162) 910 13-0, Fax -23                                   |                        |
| Nr.   | Art der Änderung | Datum   | Name                   |
|   |                  |   |                        |
|   |                  |   |                        |
|   |                  |   |                        |
| Kreis   | Ostalbkreis      | Unterlage<br>Plan   | 4.2                    |
| Stadt   | Schwäbisch Gmünd |   |                        |
| Gemarkung   | Schwäbisch Gmünd |   |                        |
| Teilumbau Weißensteiner Straße<br>Schutzstreifen, Parken, Bushaltestelle<br>Vorentwurf 10/2019                                                     |                  | Datum   | Zeichen                |
|   |                  | bearbeitet   | 01.10.2019             |
|   |                  | geprüft   |                        |
|   |                  | Projekt   | VTG Projekt Nr. 19-227 |
| Bushaltestelle Dreifaltigkeitstankstelle   |                  | Maßstab:   | 1 : 100                |
| Gefertigt:<br>Donzdorf, den 07.10.2019   |                  | Anerkannt:<br>Schwäbisch Gmünd, den<br>die Bauherrschaft:   |                        |
|   |                  | Genehmigt:   |                        |
| Dieser Plan ist urheberrechtlich geschützt. Bei Weiterverwendung -auch auszugsweise- ist die VTG STRAUB mbH als Urheber auf dem Plan zu vermerken. |                  |   |                        |